


Bebauungsplan Nr. 5 "Wohnbebauung Glebitscher Straße" in Renneritz

5.721.950

724.011

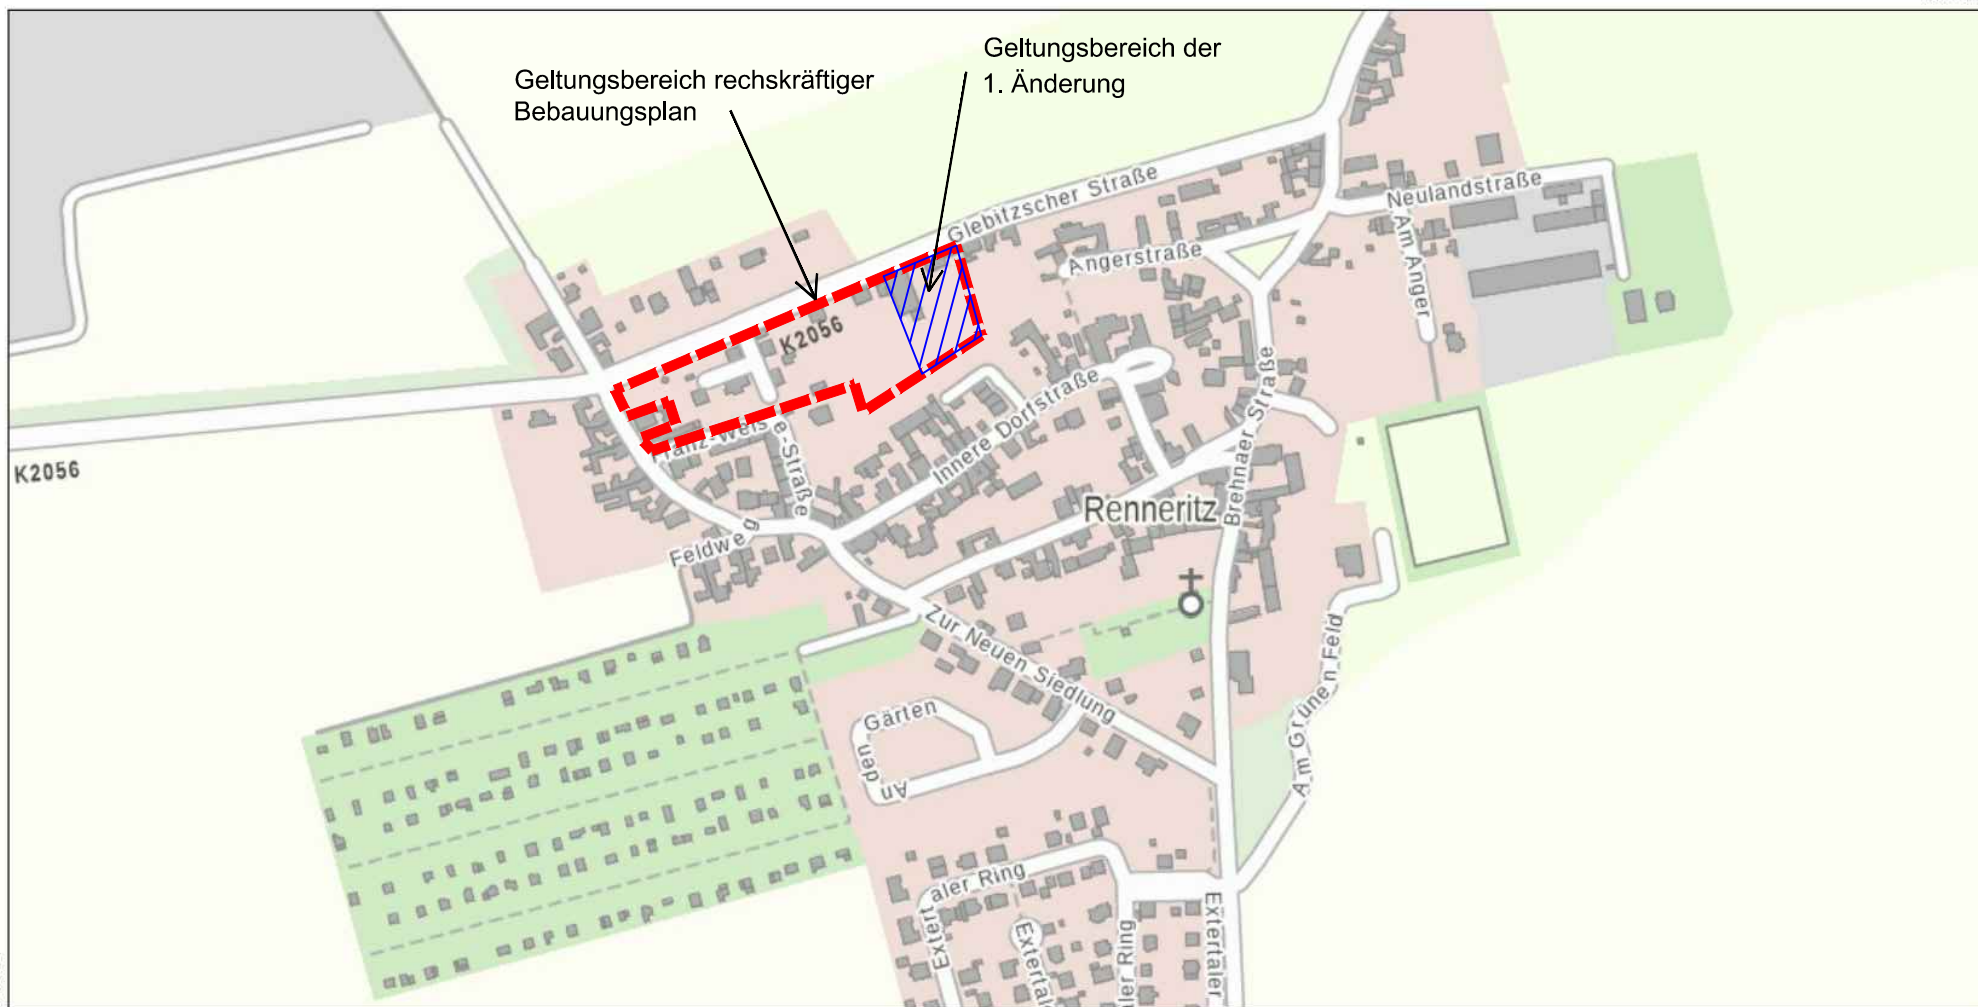

722.626

5.721.250



SACHSEN-ANHALT


Landesamt für Vermessung und Geoinformation Sachsen-Anhalt

Telefon: 0391 567-8585

Fax: 0391 567-8686

E-Mail: service.lvermgeo@sachsen-anhalt.de

Internet: <https://www.lvermgeo.sachsen-anhalt.de>

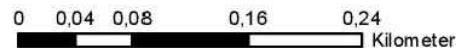

Maßstab 1:5.000

Bezugssystem ETRS 1989 UTM Zone 32N

Sachsen-Anhalt-Viewer

Lage in der Ortschaft

erstellt am: 15.03.2022

© GeoBasis-DE / LVerGeo 2022