


Bebauungsplan "KITA und Umgebung" in Roitzsch - Geltungsbereich

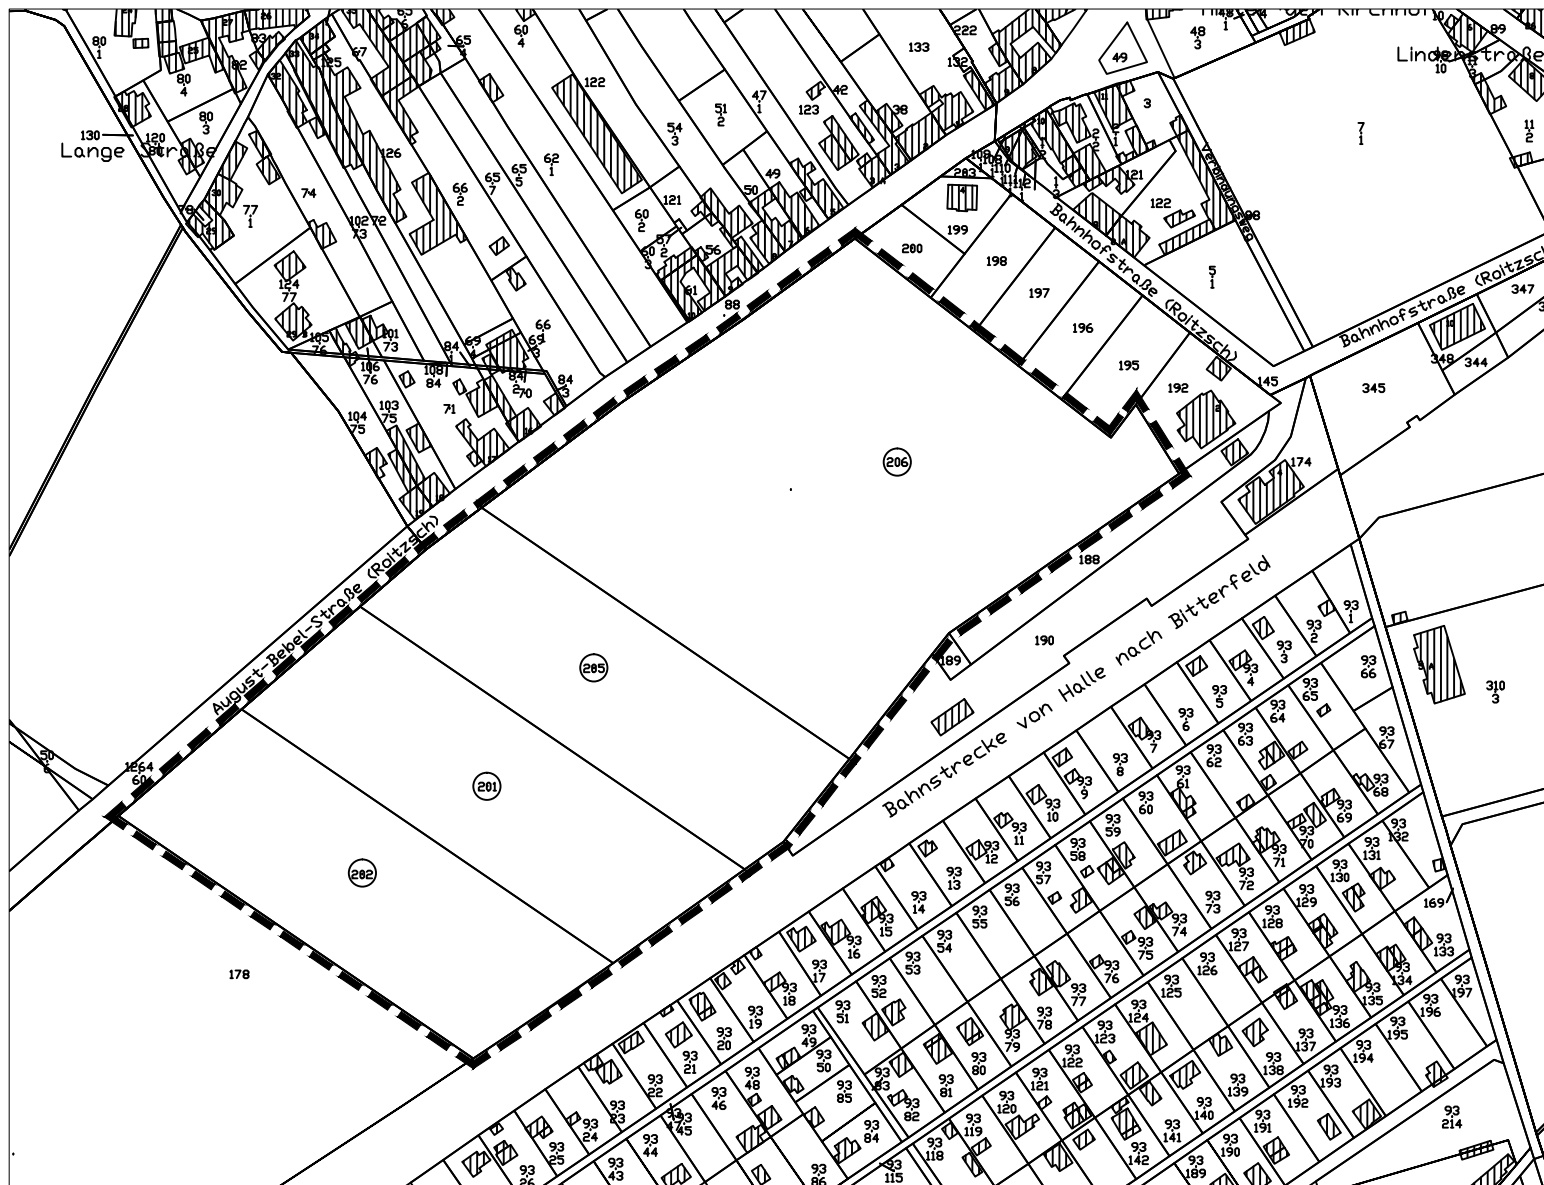

Gemarkung Roitzsch, Flur 6
Flurstücke 201, 202, 205 und 206

Kartengrundlage:
Auszug aus der Liegenschaftskarte des Landesamt
für Vermessung und Geoinformation Sachsen-Anhalt
© GeoBasis-DE / LVermGeo LSA, 2022/ A18-248-2010-7