


Bebauungsplan GE "Wiesewitzer Mark - An der A 9"
5.3 Ersatzmaßnahmen

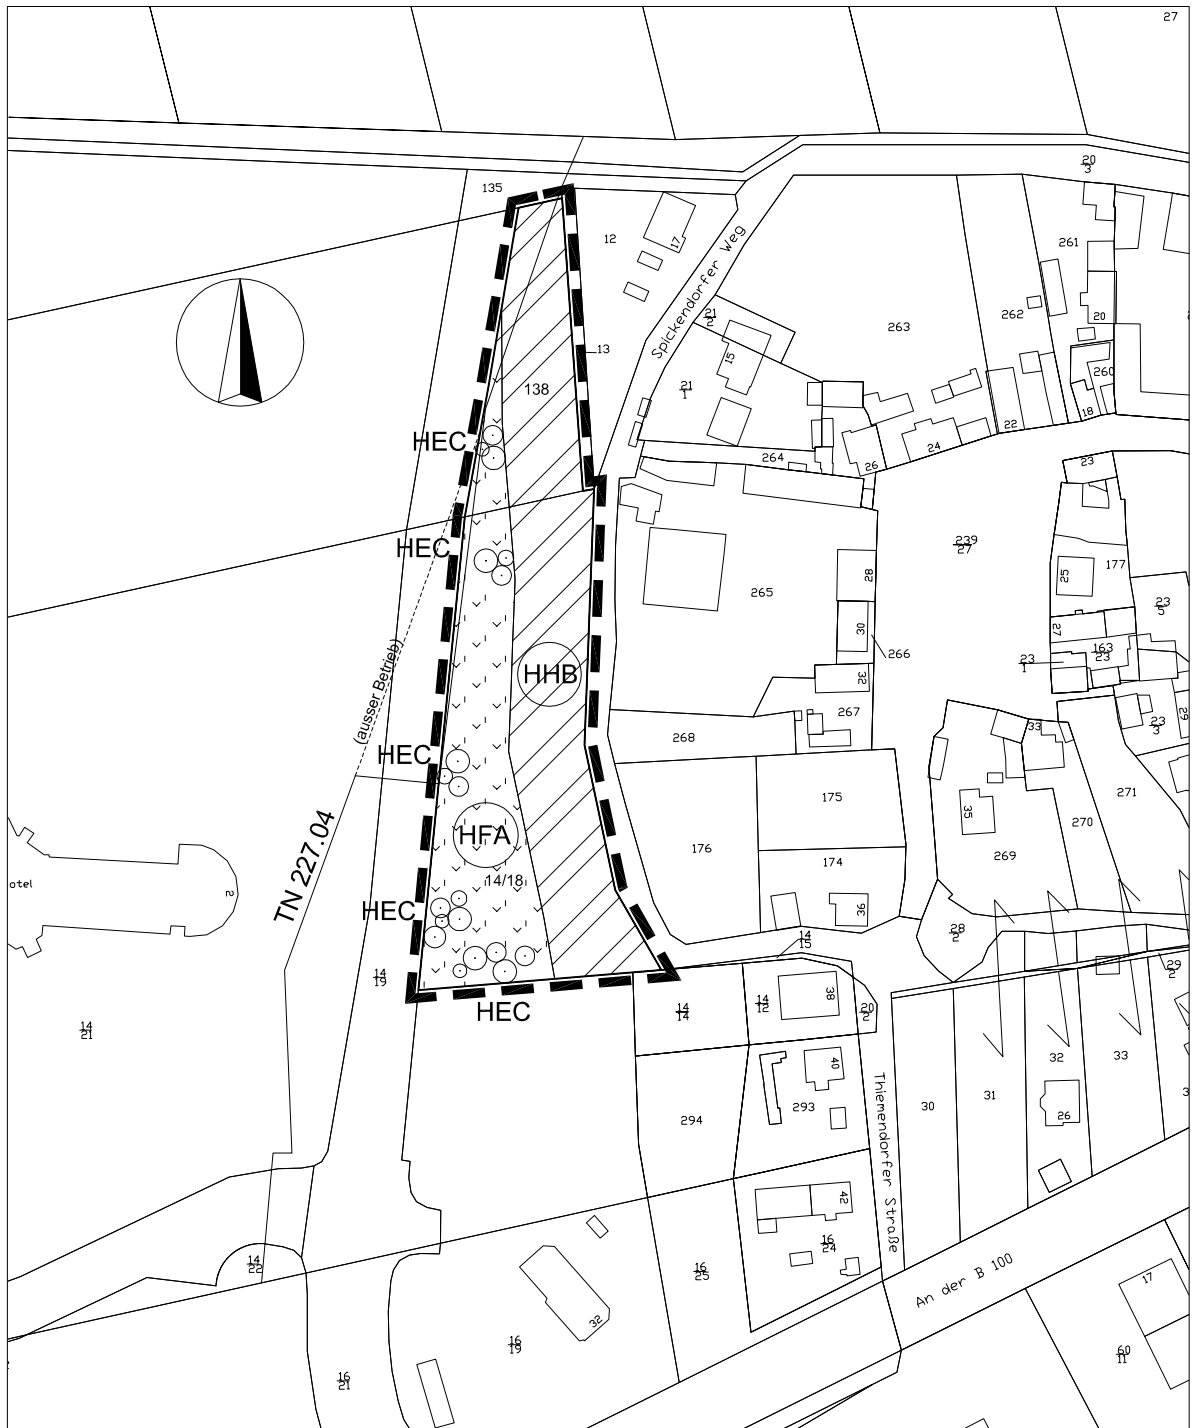

- HHB Baum-Strauch-Hecke aus überwiegend heimischen Arten
- HFA Weidengebüsch außerhalb von Auen (überwiegend heimische Arten)
- HEC Baumgruppe aus überwiegend heimischen Arten

TN 227.04 Hochdruckgasleitung