
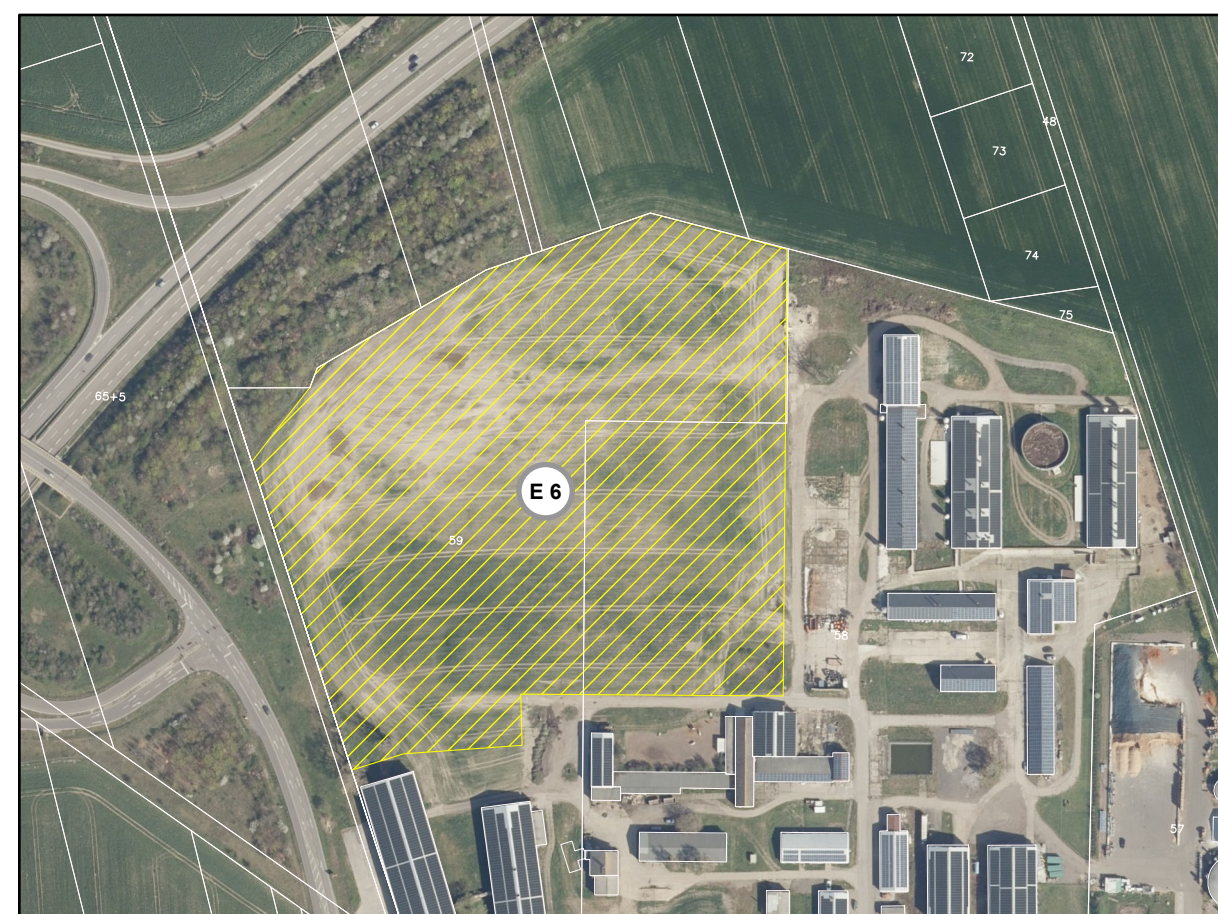
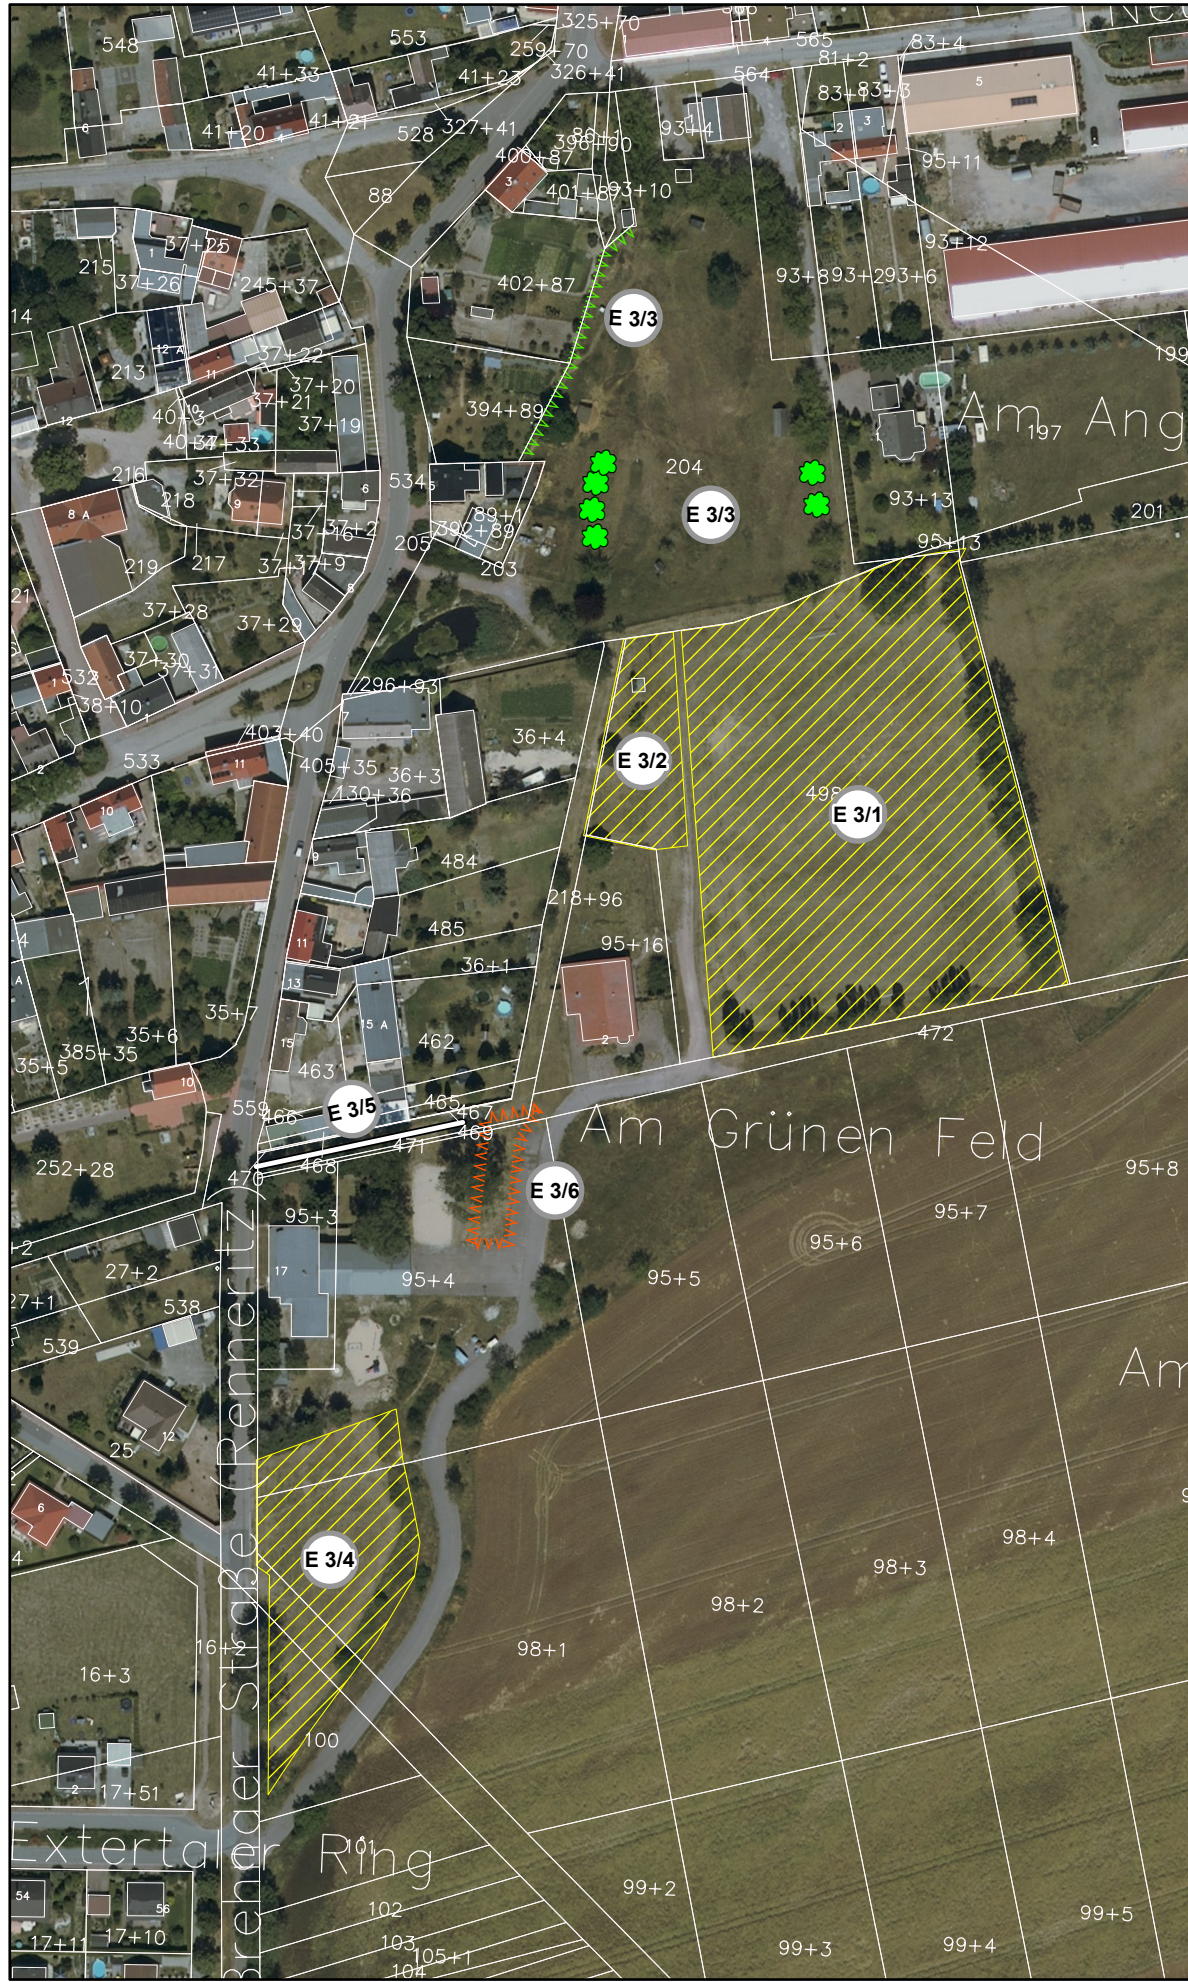
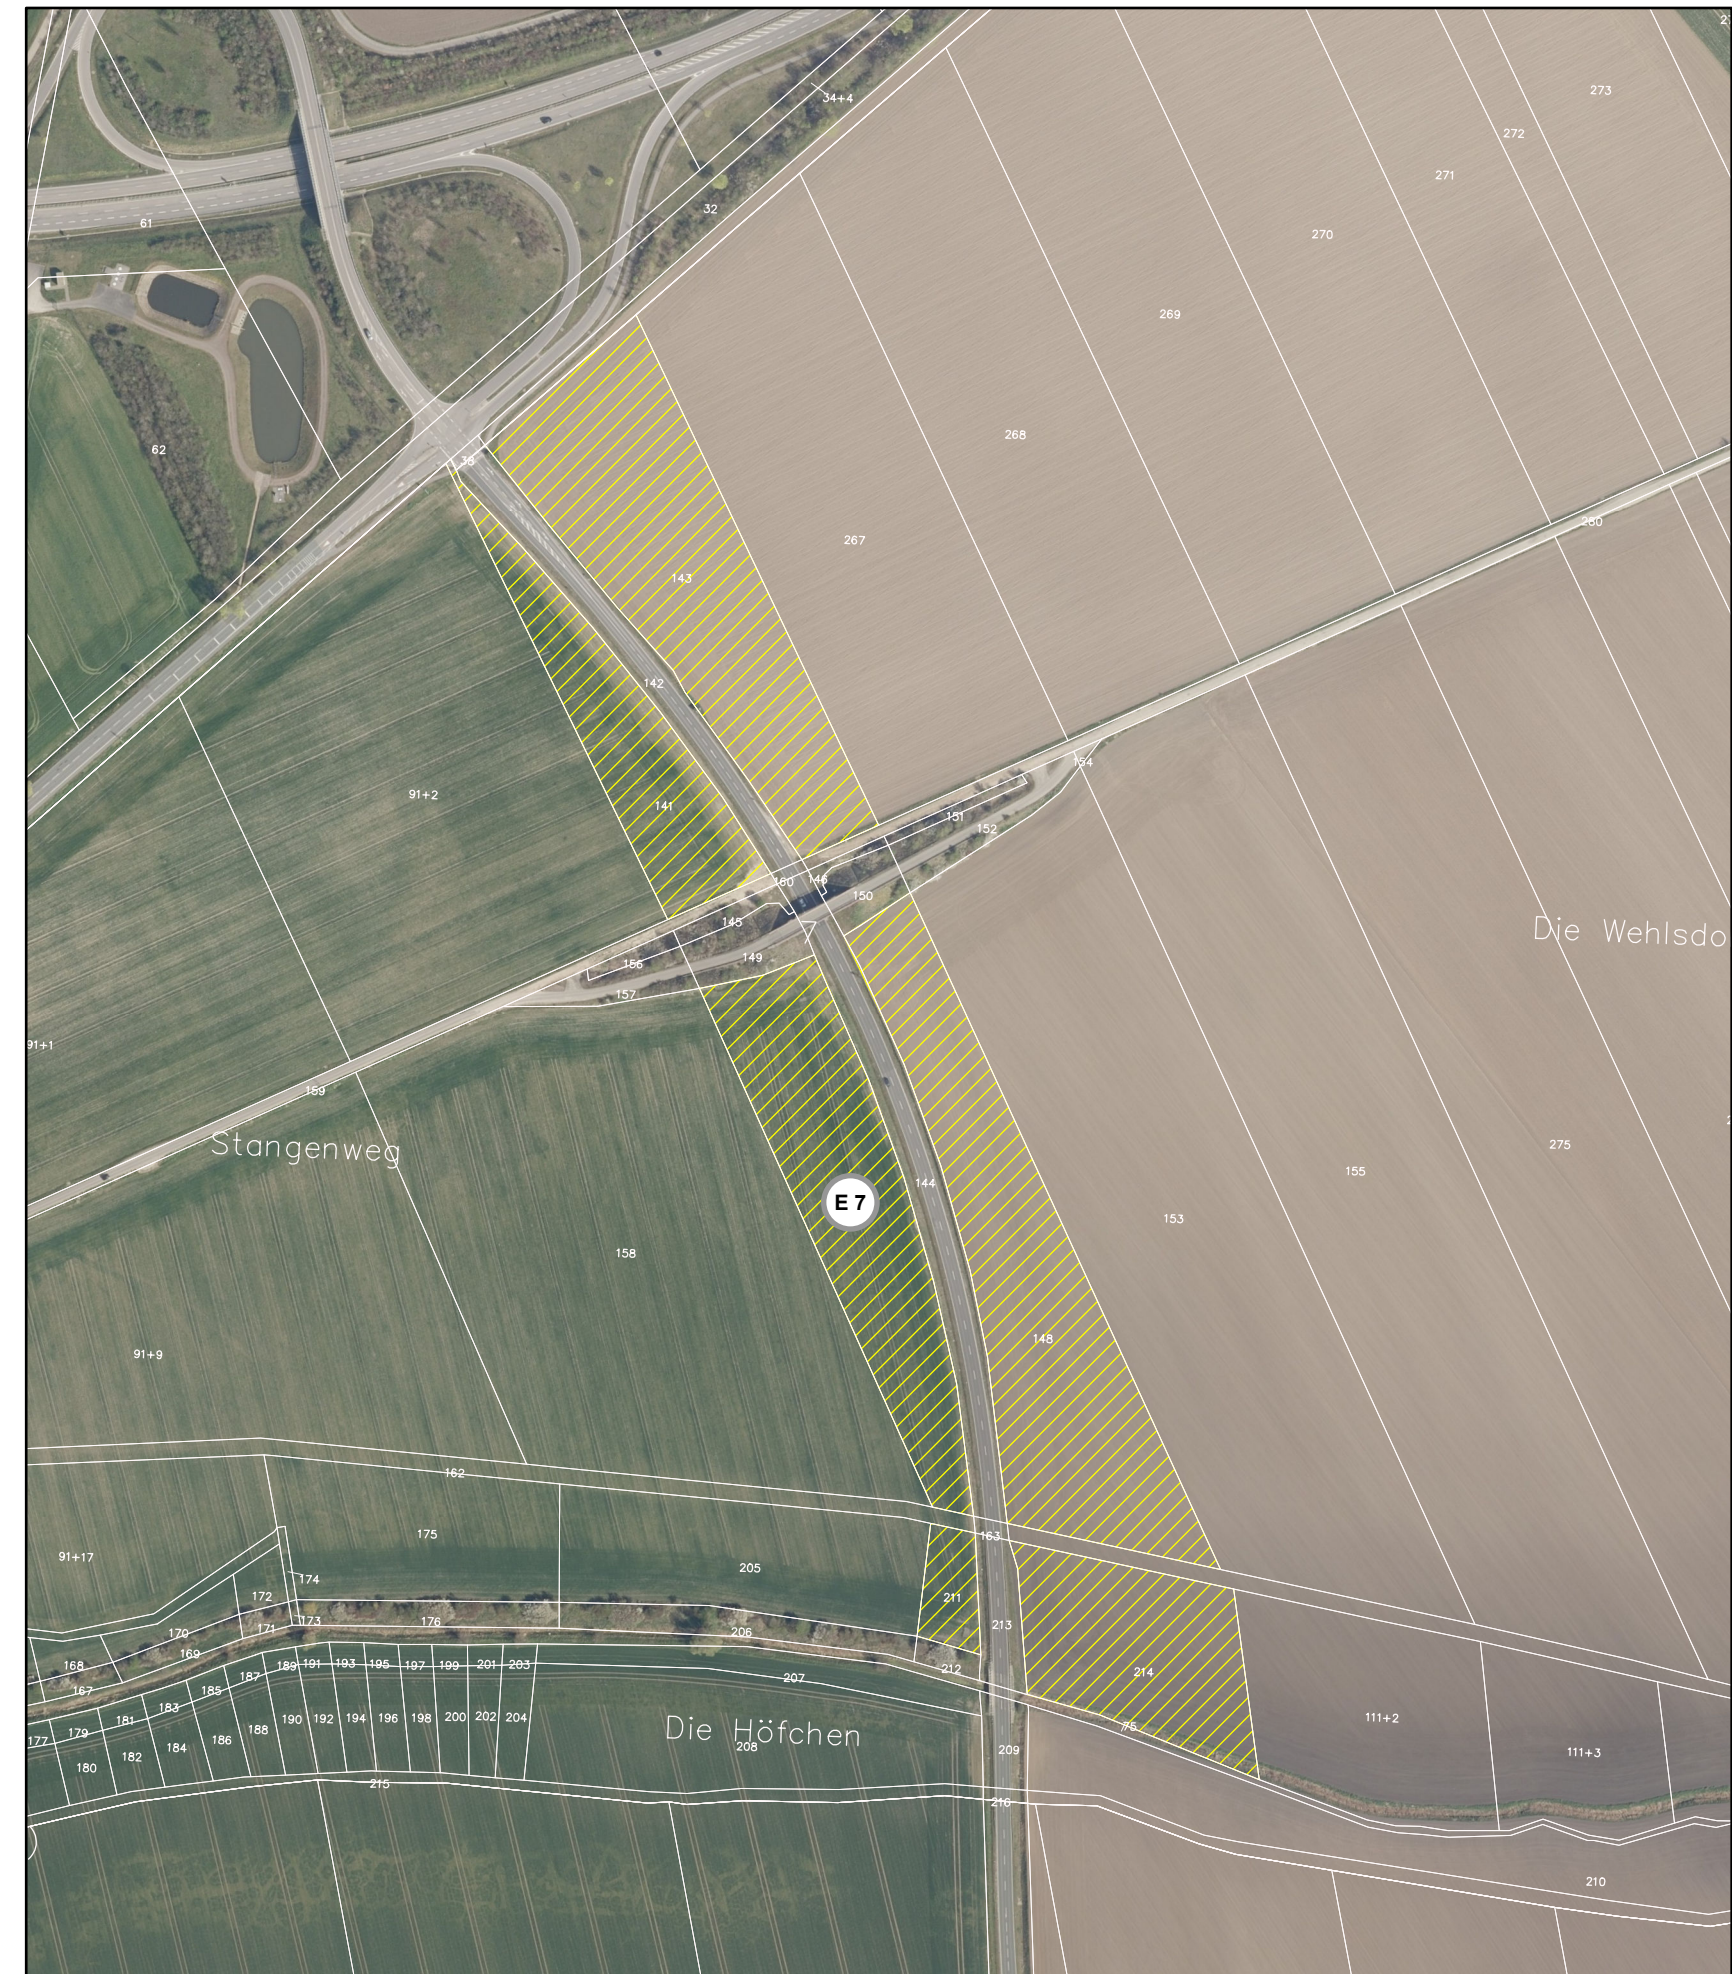


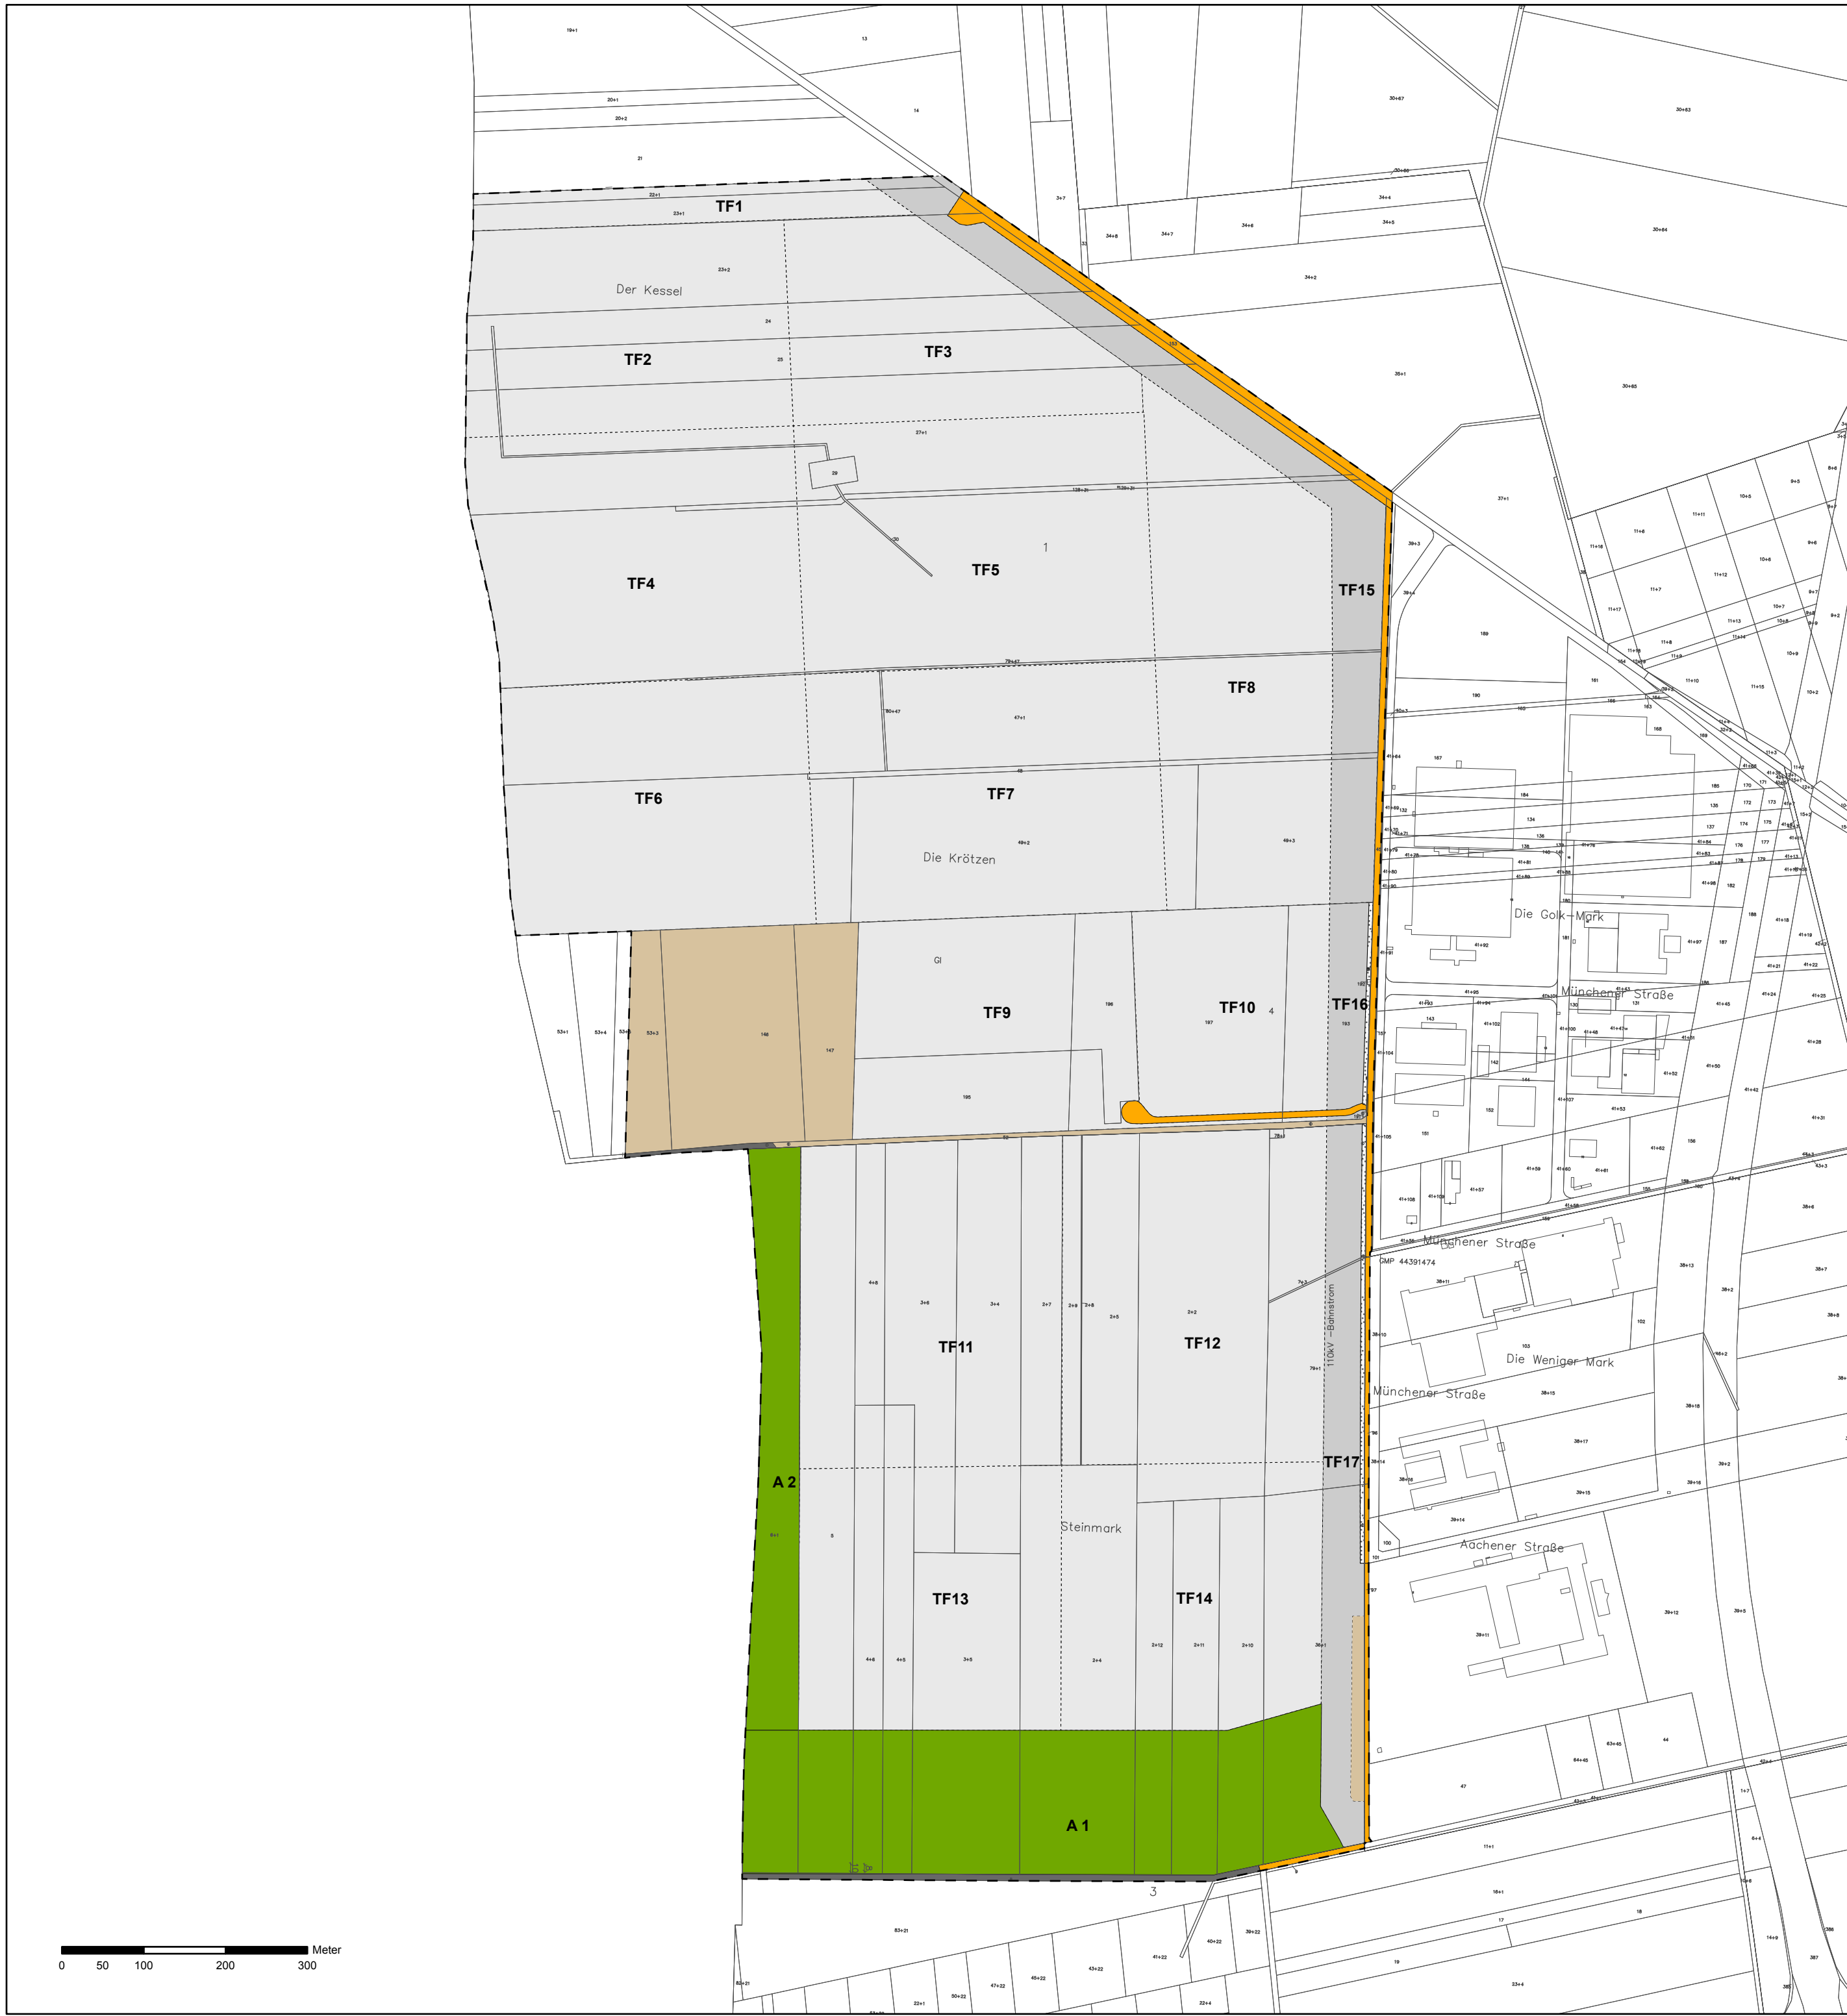

Legende

Industrieflächen (80% Versiegelung)

TF1 bis TF 14

Industrieflächen (40% Versiegelung)

TF15, TF16 und TF17

Parkplatz

Straßenverkehrsflächen

unbefestigte Wege

Grünordnerische Festsetzungen

Erhaltung von Gehölze

Ausgleichsmaßnahme (A 1)

Entwicklung von Laubmischwald

Ausgleichsmaßnahme (A 2)

Entwicklung von mesophilem Grünland

externe Ersatzmaßnahmen

E 2 Ortsrandbegrünung Brehna

E 3 Biotopgestaltung Rennertitz

E 3/1 Entwicklung Laubmischwald

E 3/2 Entwicklung einer Streuobstwiese am Anger

E 3/3 Pflanzung von Einzelbäumen und einer Baum-Strauchhecke am Anger

E 3/4 Entwicklung einer Streuobstwiese südl. Gemeindezentrum

E 3/5 Entsiegelung von Wegen

E 3/6 Pflanzung einer Baum-Strauchhecke

E 4 Abriss von Garagen, Sandersdorf

E 5 Entwicklung von Gehölzstrukturen, Sandersdorf

E 6 Entwicklung eines Laubmischwaldes (Erstaufforstung)

E 7 Entwicklung eines Laubmischwaldes (Erstaufforstung)

Umweltbericht mit integrierten Grünordnungsplan zum B-Plan der Stadt Sandersdorf-Brehna „Industriegebiet Brehna, westlich der Münchener Straße“

Karte 2 Grünordnungsplan

Maßstab: 1 : 6.000

Datum: 15.10.2020

Stand: 2. Entwurf

Bearbeiter: Dipl.-Geogr. Kerstin Reichhoff

Gestalter: Dipl.-Ing. (FH) Stephanie Zabel

Quelle: Geobasisdaten@Geobasis-DE/LVermGeo LSA, 2018/A18-248-210-7

Auftraggeber: Gloria Sparfeld, Architekten und Ingenieure BDB

Planungsbüro für Ökologie, Naturschutz, Landschaftspflege und Umweltbildung
Landschafts- PLANUNG Dr. Reichhoff
Zur Großen Halle 15, 06844 Dessau-Roßlau
Tel./Fax: (0340) 230490-0 / 230490-29
eMail: info@lpr-landschaftsplanung.com