
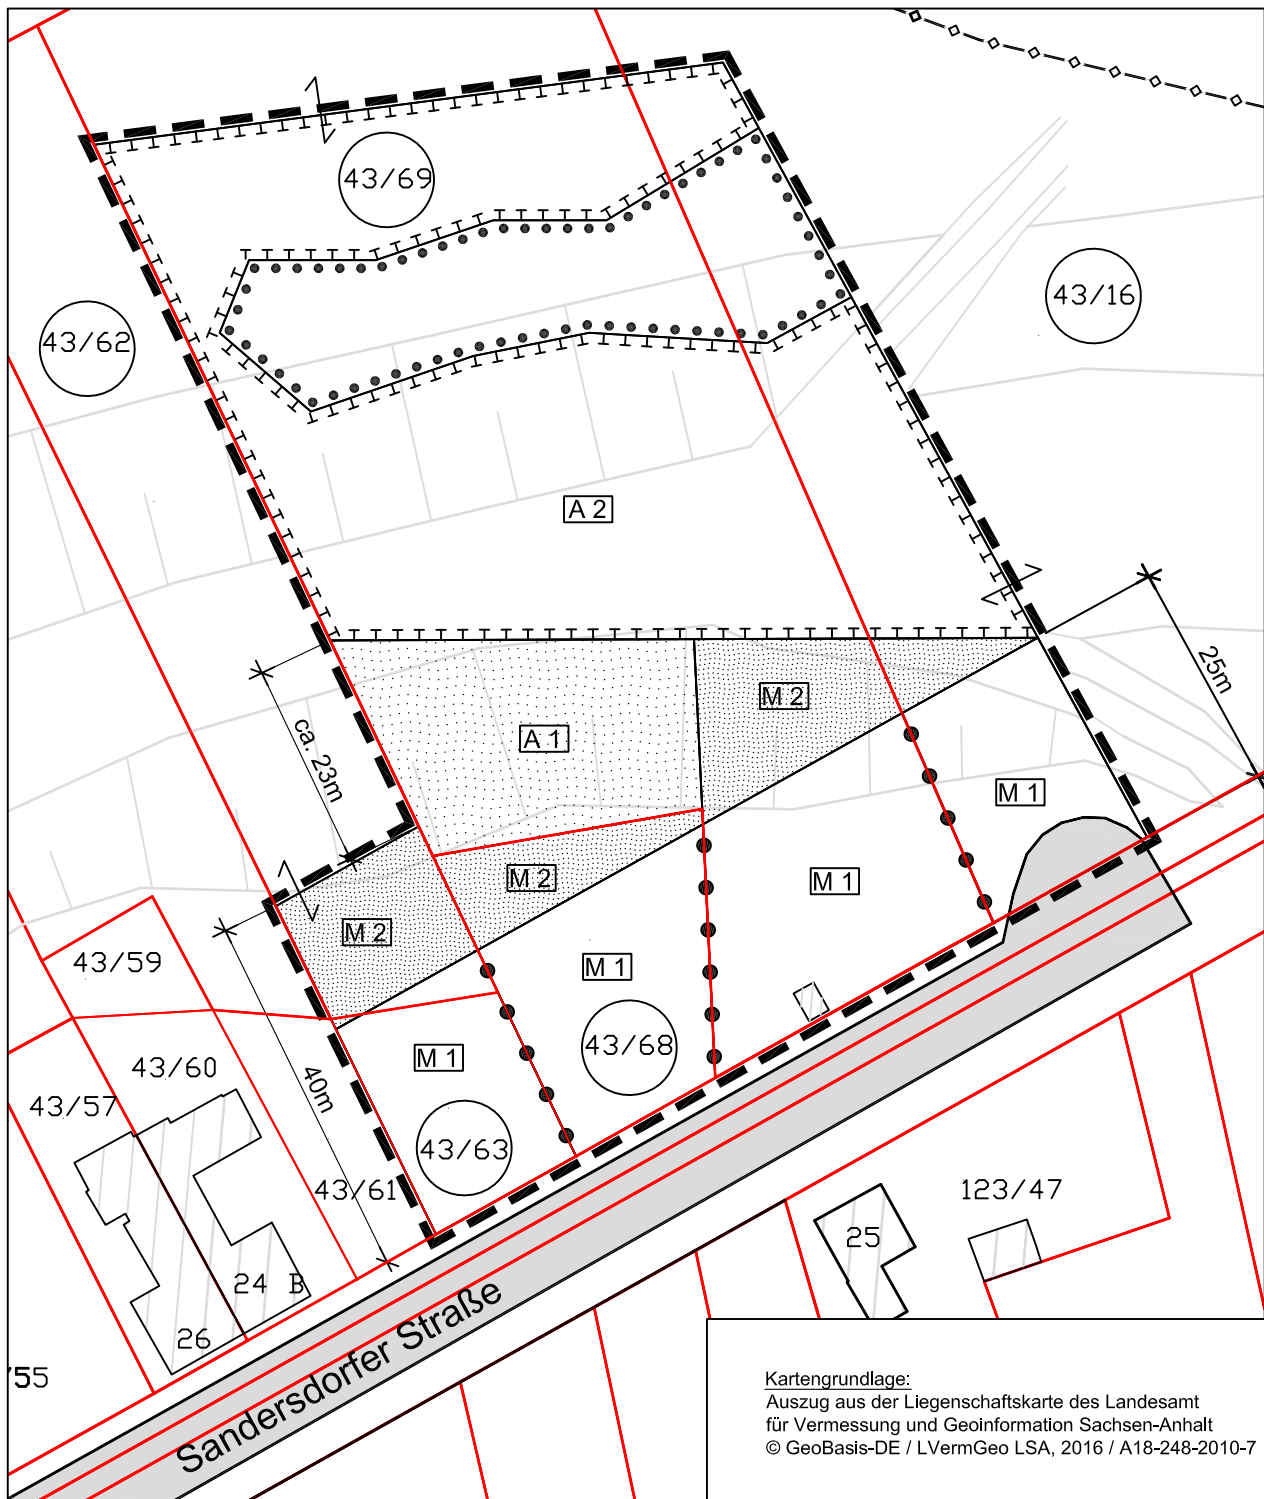


Grünordnerischer Begleitplan

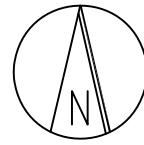

- | | |
|---------|--|
| M 1 | nicht überbaubare Grundstücksfläche
als Obst- und Gemüsegarten und/oder
als Ziergarten |
| M 2 | private Grünflächen als Obst- und
Gemüsegarten und/oder als Ziergarten |
| A 1/A 2 | Optimierungsmaßnahmen gemäß Textliche
Festsetzungen |