


Bebauungsplan Nr. 5 "Wohnbebauung Glebitzcher Straße" in Renneritz

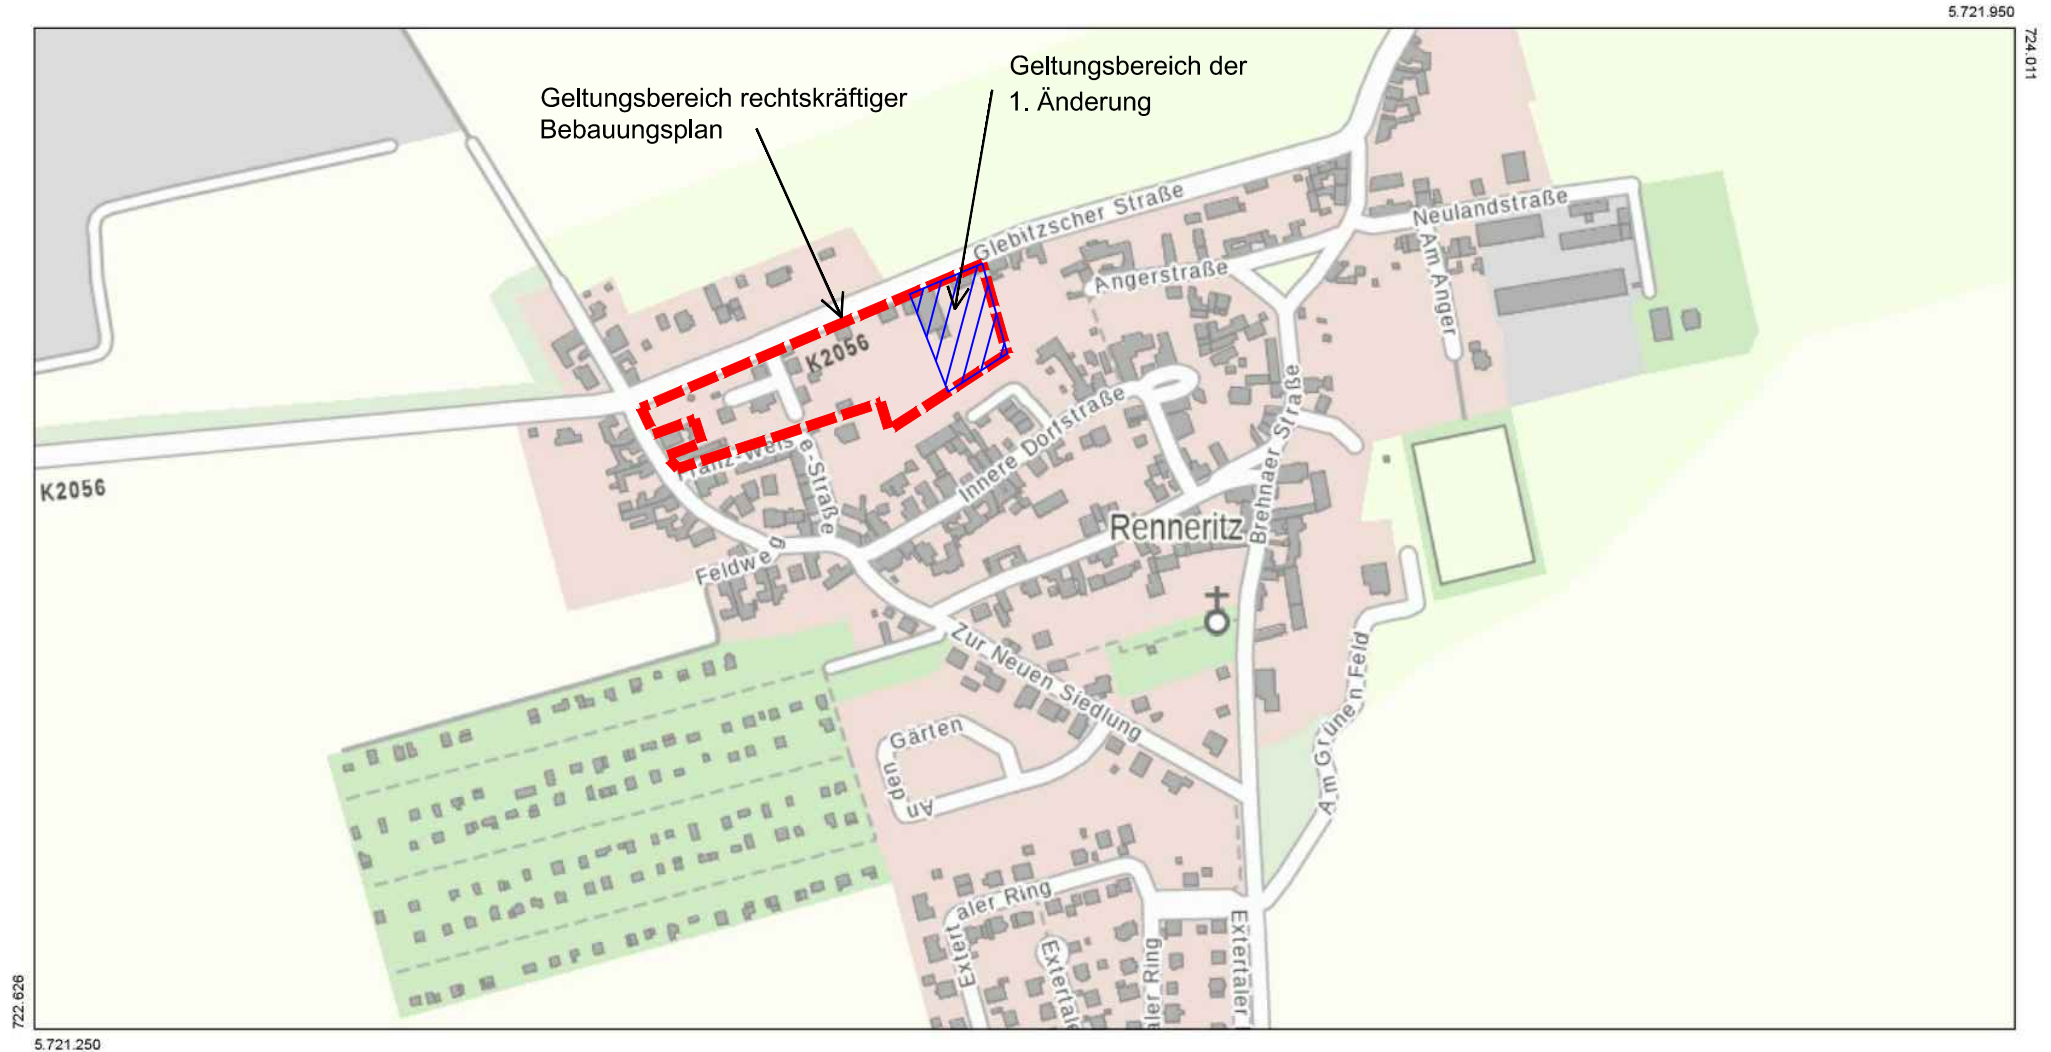

SACHSEN-ANHALT


Landesamt für Vermessung und
Geoinformation Sachsen-Anhalt

Telefon: 0391 567-8585

Fax: 0391 567-8686

E-Mail: service.lvermgeo@sachsen-anhalt.de

Internet: <https://www.lvermgeo.sachsen-anhalt.de>

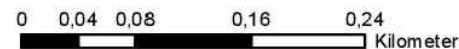

Maßstab 1:5.000

Bezugssystem ETRS 1989 UTM Zone 32N


Sachsen-Anhalt-Viewer

Lage in der Ortschaft

erstellt am: 15.03.2022

© GeoBasis-DE / LVermGeo 2022

Stadt Sandersdorf-Brehna
Wohnbebauung Glebitzcher Straße in Renneritz

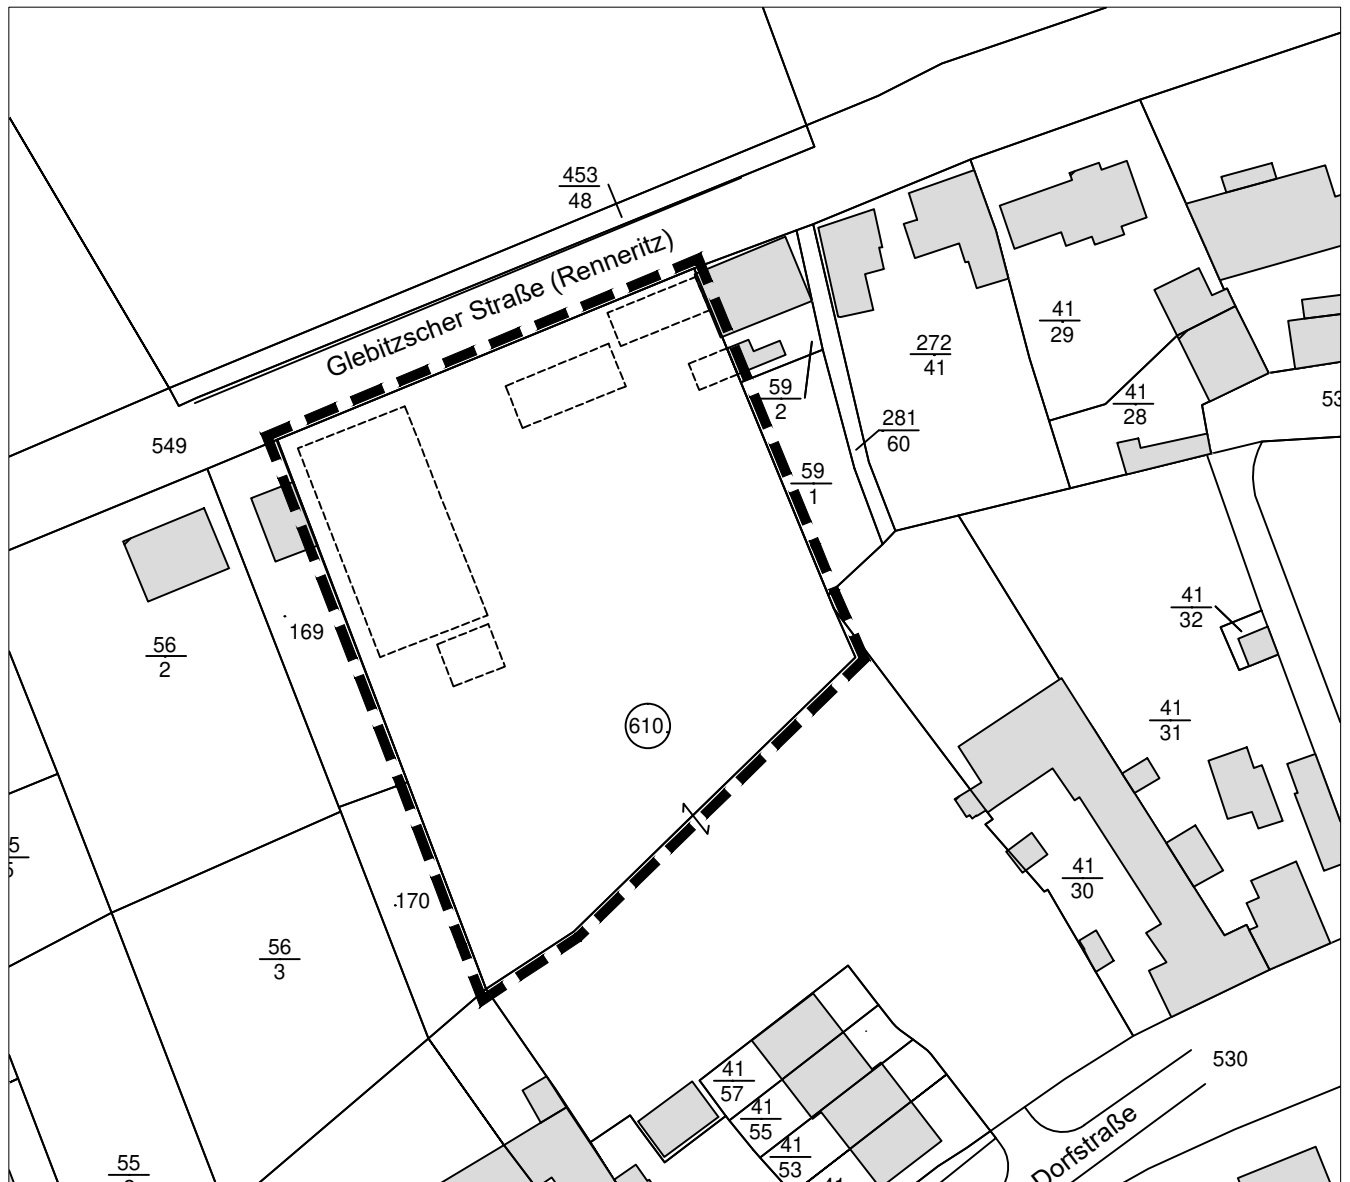

Kartengrundlage:
Auszug aus der Liegenschaftskarte des Landesamt
für Vermessung und Geoinformation Sachsen-Anhalt
© GeoBasis-DE / LVermGeo LSA, 2021 / A18-248-2010-7



Geltungsbereich der 1. Änderung des Bebauungsplanes Nr. 5
"Wohnbebauung Glebitzcher Straße"
Gemarkung Renneritz, Flur 1, Flurstück tlw. 610

Auszug aus der Liegenschaftskarte

M 1 : 1.000 März 2022

Gloria Sparfeld
Stadtplaner und Ingenieure



H. Höfner

HALBERSTÄDTER STRASSE 12 - 06112 HALLE / SAALE - TEL. (0345) 388 09 65

Stadt Sandersdorf-Brehna
Wohnbebauung Glebitscher Straße in Renneritz



Kartengrundlage:
Auszug aus der Liegenschaftskarte des Landesamt
für Vermessung und Geoinformation Sachsen-Anhalt
© GeoBasis-DE / LVermGeo LSA, 2021 / A18-248-2010-7



Geltungsbereich der 1. Änderung
des Bebauungsplanes Nr. 5
"Wohnbebauung Glebitscher Straße"

Städtebaulicher Begleitplan
(unverbindliche Darstellung)

M 1 : 1.000 März 2022

Gloria Sparfeld
Stadtplaner und Ingenieure



H. Höfner

HALBERSTÄDTER STRASSE 12 - 06112 HALLE / SAALE - TEL. (0345) 388 09 65