










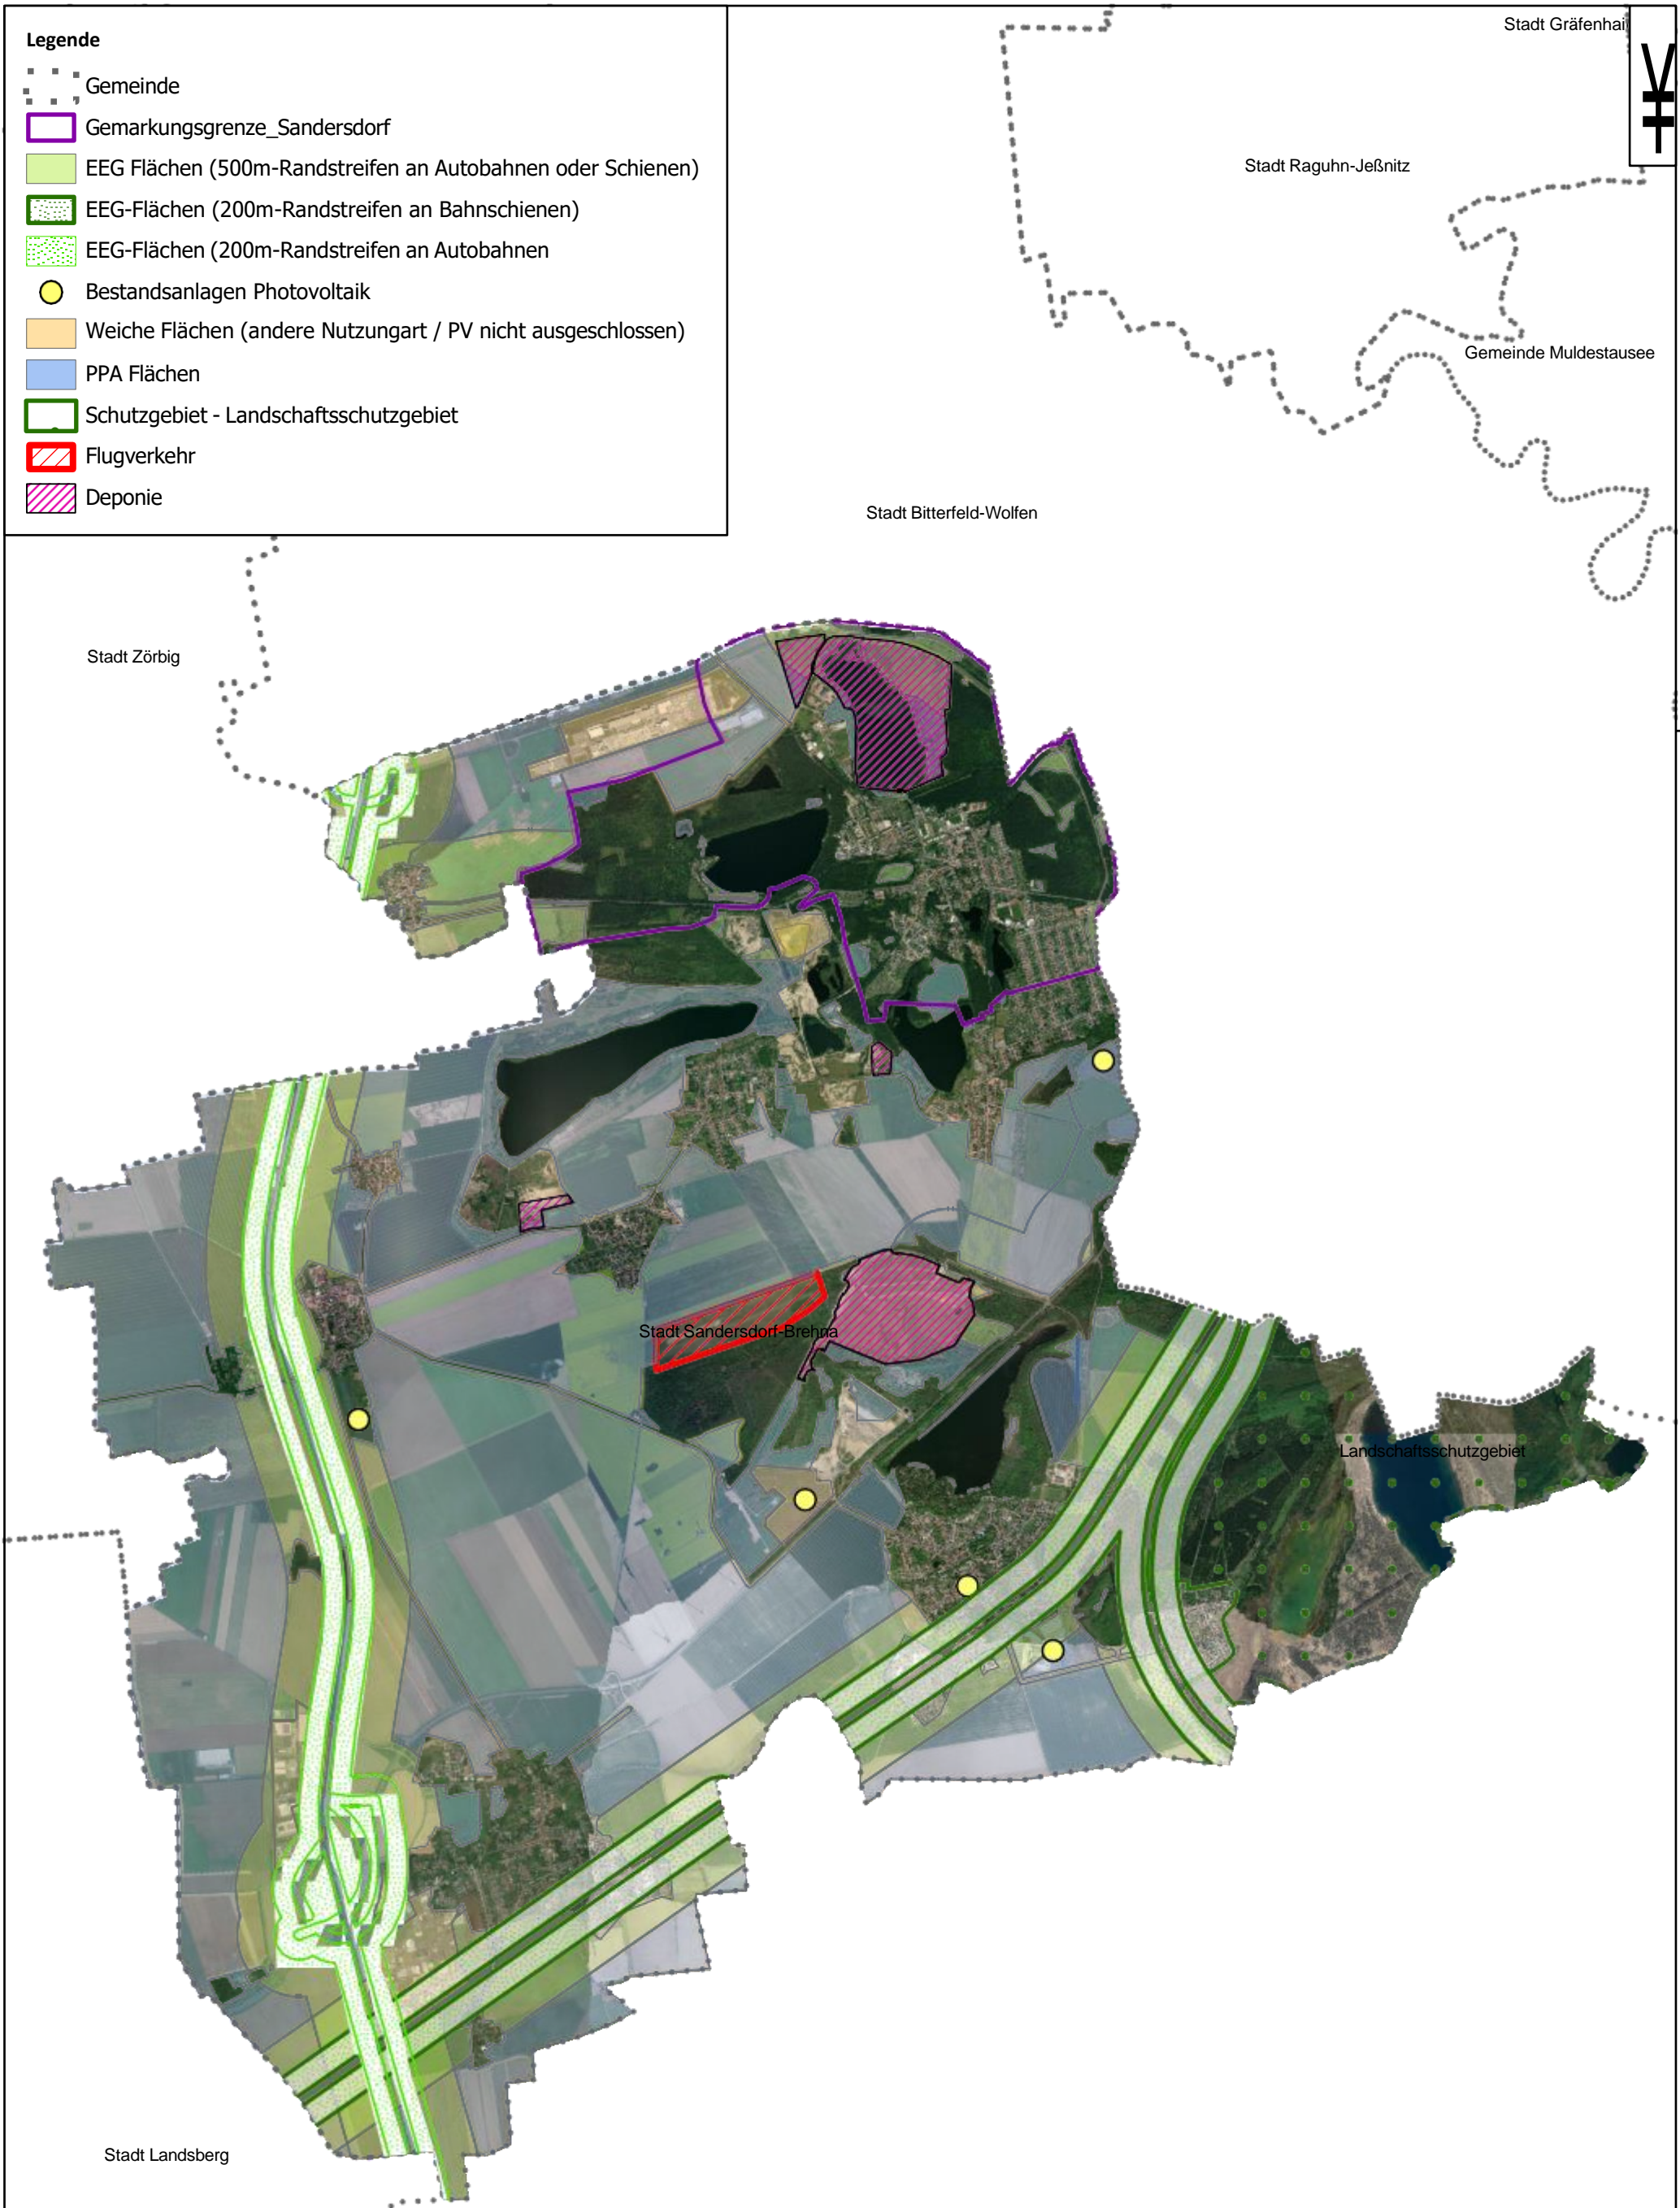


**Legende**

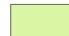
-  Gemeinde
-  Gemarkungsgrenze\_Sandersdorf
-  EEG Flächen (500m-Randstreifen an Autobahnen oder Schienen)
-  EEG-Flächen (200m-Randstreifen an Bahnschienen)
-  EEG-Flächen (200m-Randstreifen an Autobahnen)
-  Bestandsanlagen Photovoltaik
-  Weiche Flächen (andere Nutzungart / PV nicht ausgeschlossen)
-  PPA Flächen
-  Schutzgebiet - Landschaftsschutzgebiet
-  Flugverkehr
-  Deponie

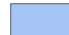

Quelle:  
siehe Begleitdokument "Analyse der Flächen der Gemeinde Sandersdorf-Brehna zur Eignung für die Errichtung von FFPVA"

Planinhalt:  
**Weißflächenscan**

Hinweise:  
Koordinatensystem: ETRS 1989 UTM Zone 32N

 <b>Stadt Sandersdorf-Brehna</b>	
Projekt: <b>Sandersdorf-Brehna PVA</b>	
Maßstab: 1:50.000	Datum: 17.02.2025
Format: A3	Bearbeiter: Fix
Datei: Sandersdorf-Brehna	Blatt: