


Kartengrundlage:



Dipl.-Ing. Hans-Dieter Förste
Örtlich bestellbar
Vermessungsingenieur
Eisenbahnstraße 3
06217 Marienburg, OT Borsum
Telefon: (0346) 633202
Telefax: (0346) 633204
E-Mail: h.f@v-mess.de
Projekt: 2021.377
Datum: 19.01.2022

Hinweis: Die Grenzen der dargestellten Flurstücke sind teilweise nicht nach Erläufung festgestellt.
Für konkrete Planungen und Bauvorhaben wird empfohlen eine Grenzfeststellung durchführen zu lassen.

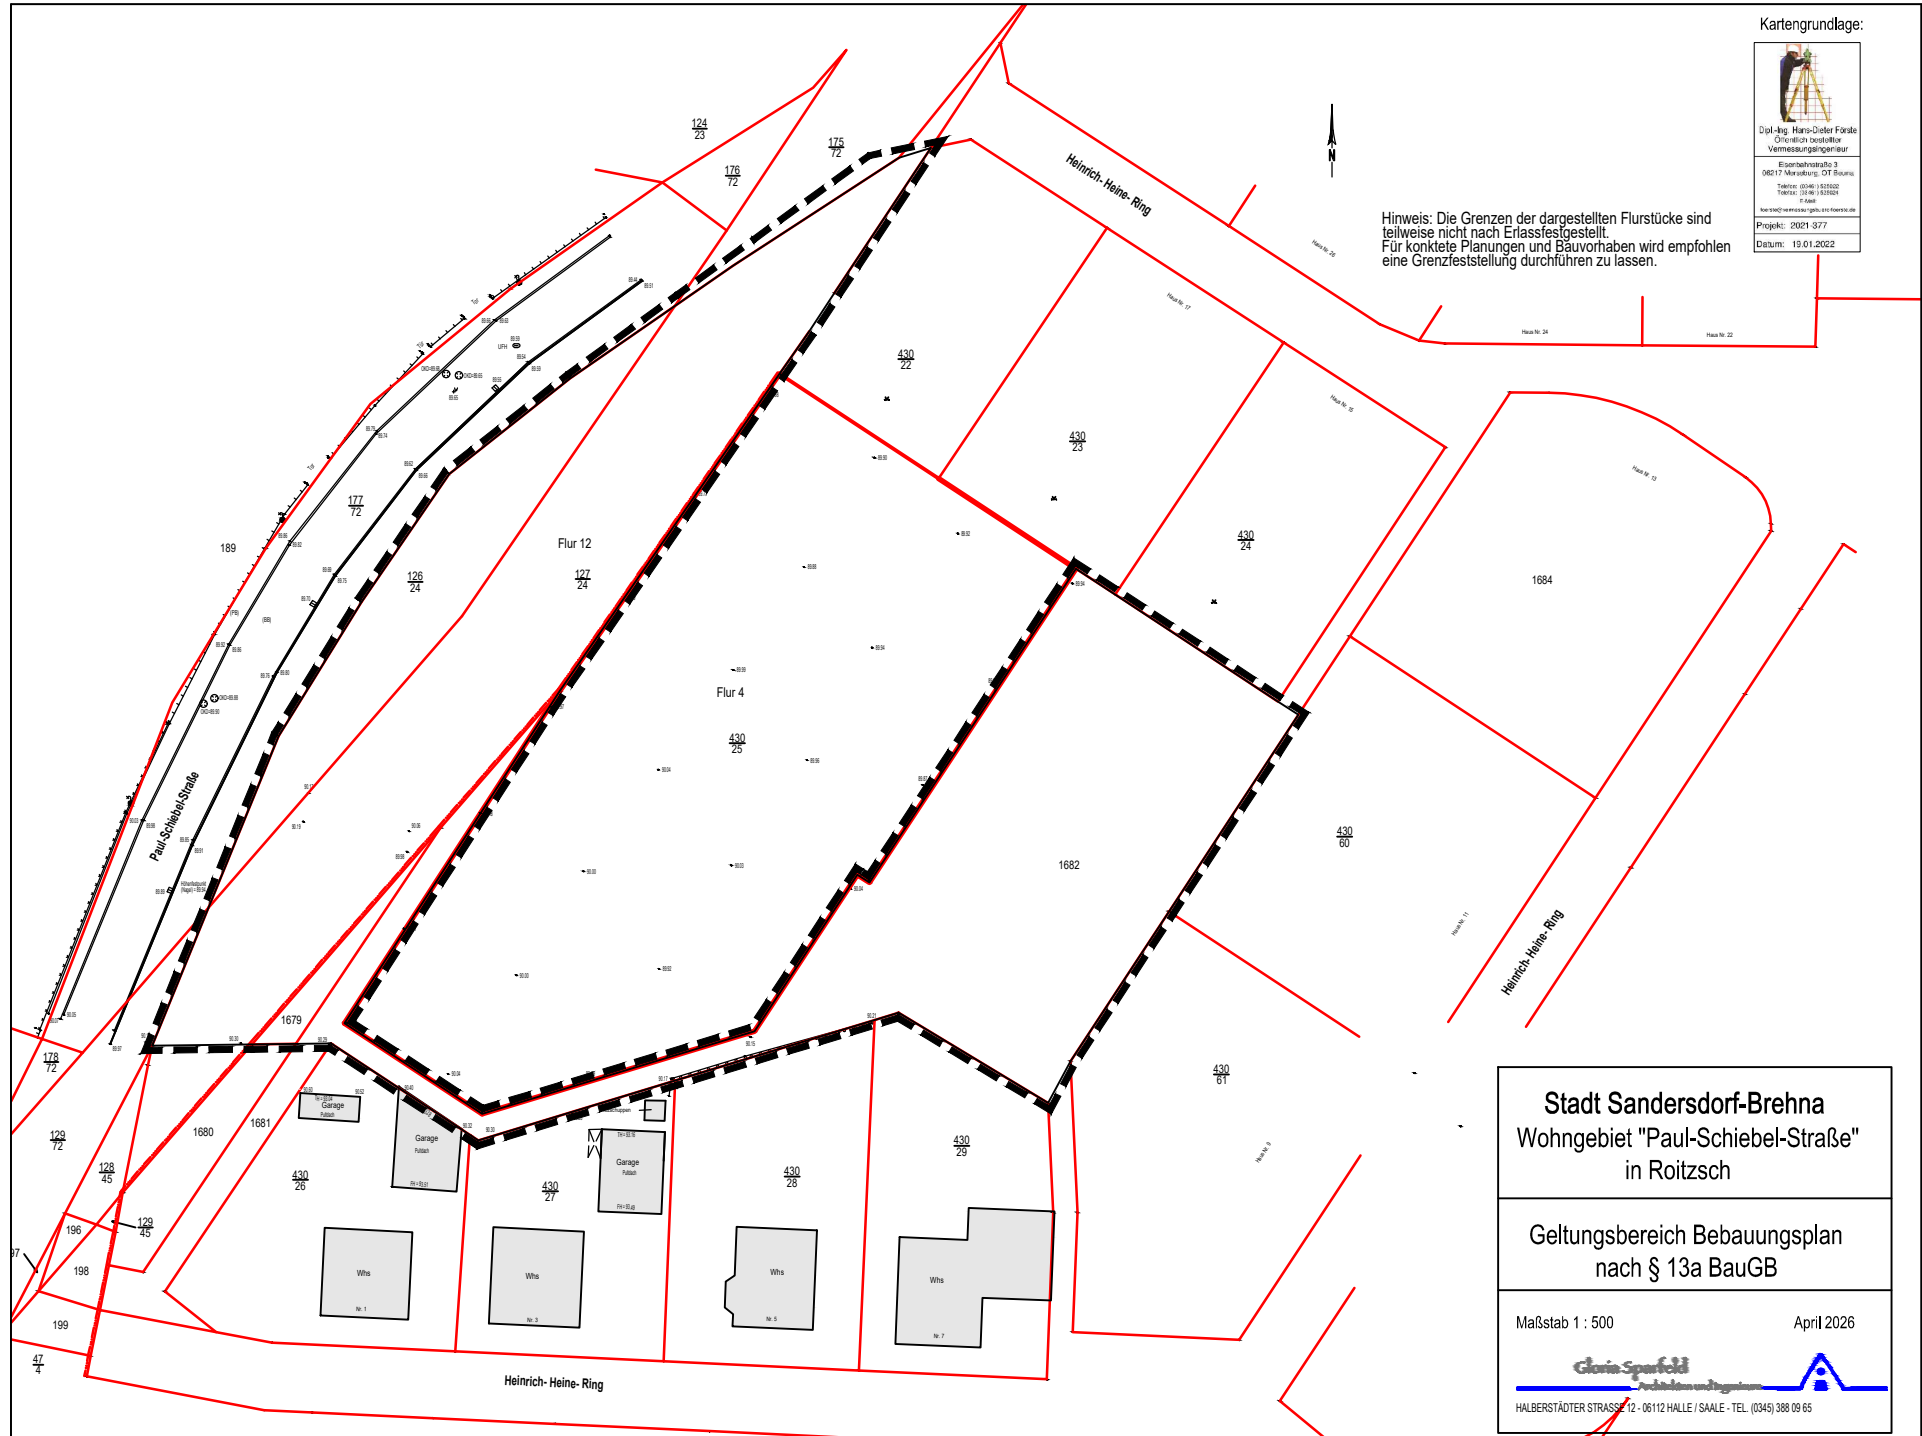

Stadt Sandersdorf-Brehna
Wohngebiet "Paul-Schiebel-Straße"
in Roitzsch

Geltungsbereich Bebauungsplan
nach § 13a BauGB

Maßstab 1 : 500 April 2026

HALBERSTÄDTER STRASSE 12 - 06112 HALLE / SAALE - TEL. (0345) 388 09 65