


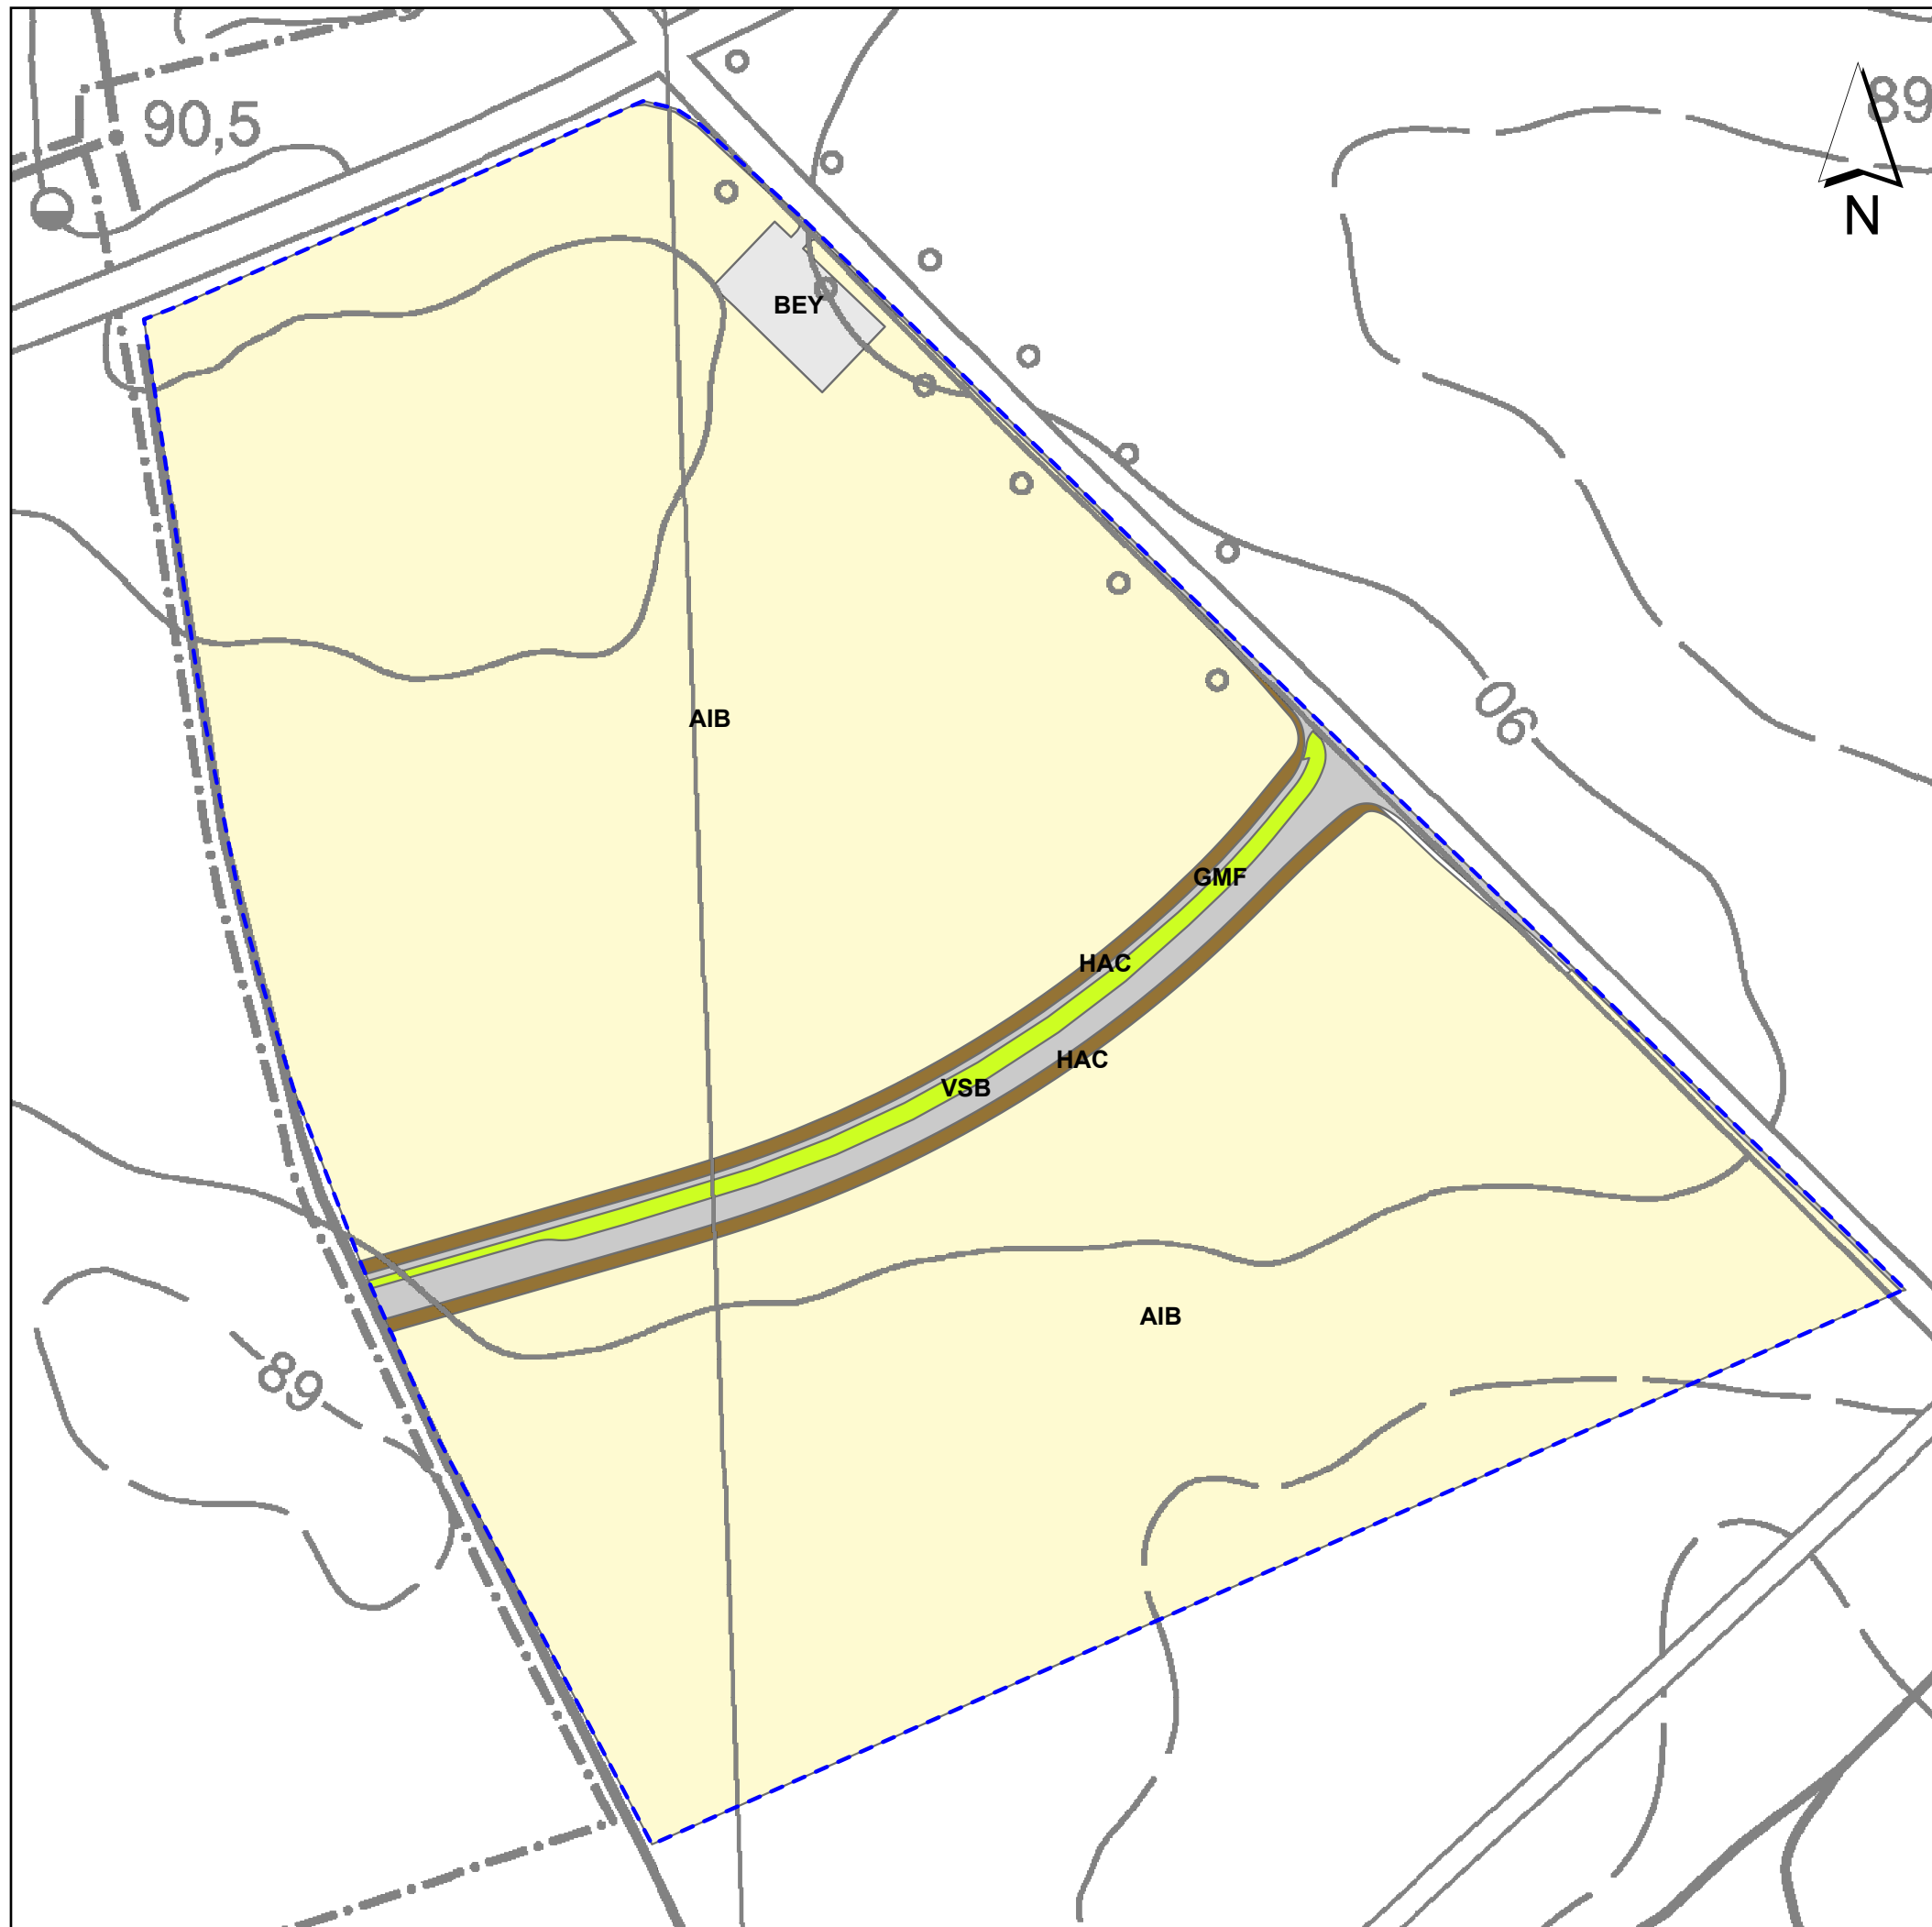

- Legende
- Biotoptypen
- Gehölze
- HAC Junge Allee aus überwiegend heimischen Gehölzen
- Grünland
- GMF ruderales mesophiles Grünland
- Acker
- AIB Acker
- Bebauung und Verkehrsflächen
- BEY sonstige Ver- und Entsorgungsanlagen
 - VSB Ein- bis zweispurige Straße
- [---] Geltungsbereich B-Plan



Umweltbericht mit integriertem Grünordnungsplan
Bebauungsplan Industriegebiet
"Am Stakendorfer Busch - Ost"

Karte
2

Biotop- und Nutzungstypen

Maßstab: 1 : 2.500

Datum: 27.08.2018

Bearbeitungsstand: Abschluss


Bearbeiter: Dipl.-Geogr. Kerstin Reichhoff

Gestalter: Kerstin Lohmann

Quelle: © GeoBasis-DE / LVermGeoLSA /
www.lvermgeo.sachsen-anhalt.de
Abgabe: 2018, Az.: C22-7011655-2018

Auftraggeber: Ingenieurbüro N. Behler & Partner

**LANDSCHAFTS-
PLANUNG**
DR. REICHHOFF

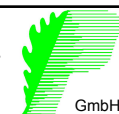

Planungsbüro für Ökologie, Naturschutz,
Landschaftspflege und Umweltbildung
Zur Großen Halle 15, 06844 Dessau-Roßlau
Tel./Fax: (0340) 230490-0 / 230490-29
eMail: info@lpr-landschaftsplanung.com