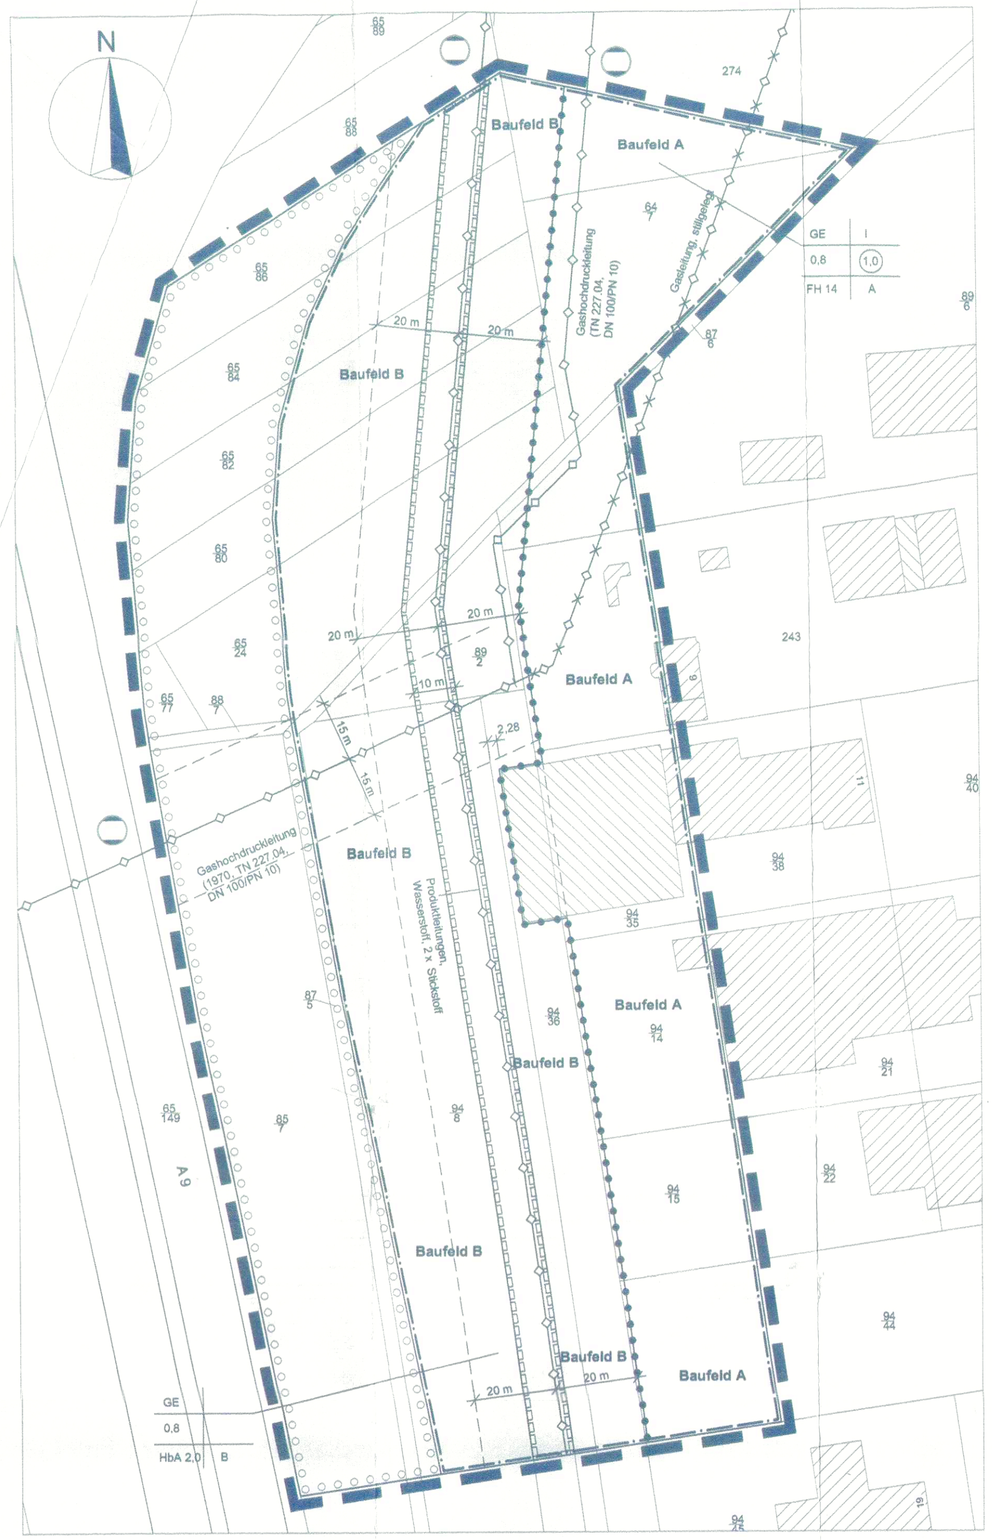Bebauungsplan Gewerbegebiet "Wiesewitzer Mark - An der A 9"
Planzeichnung Teil A