


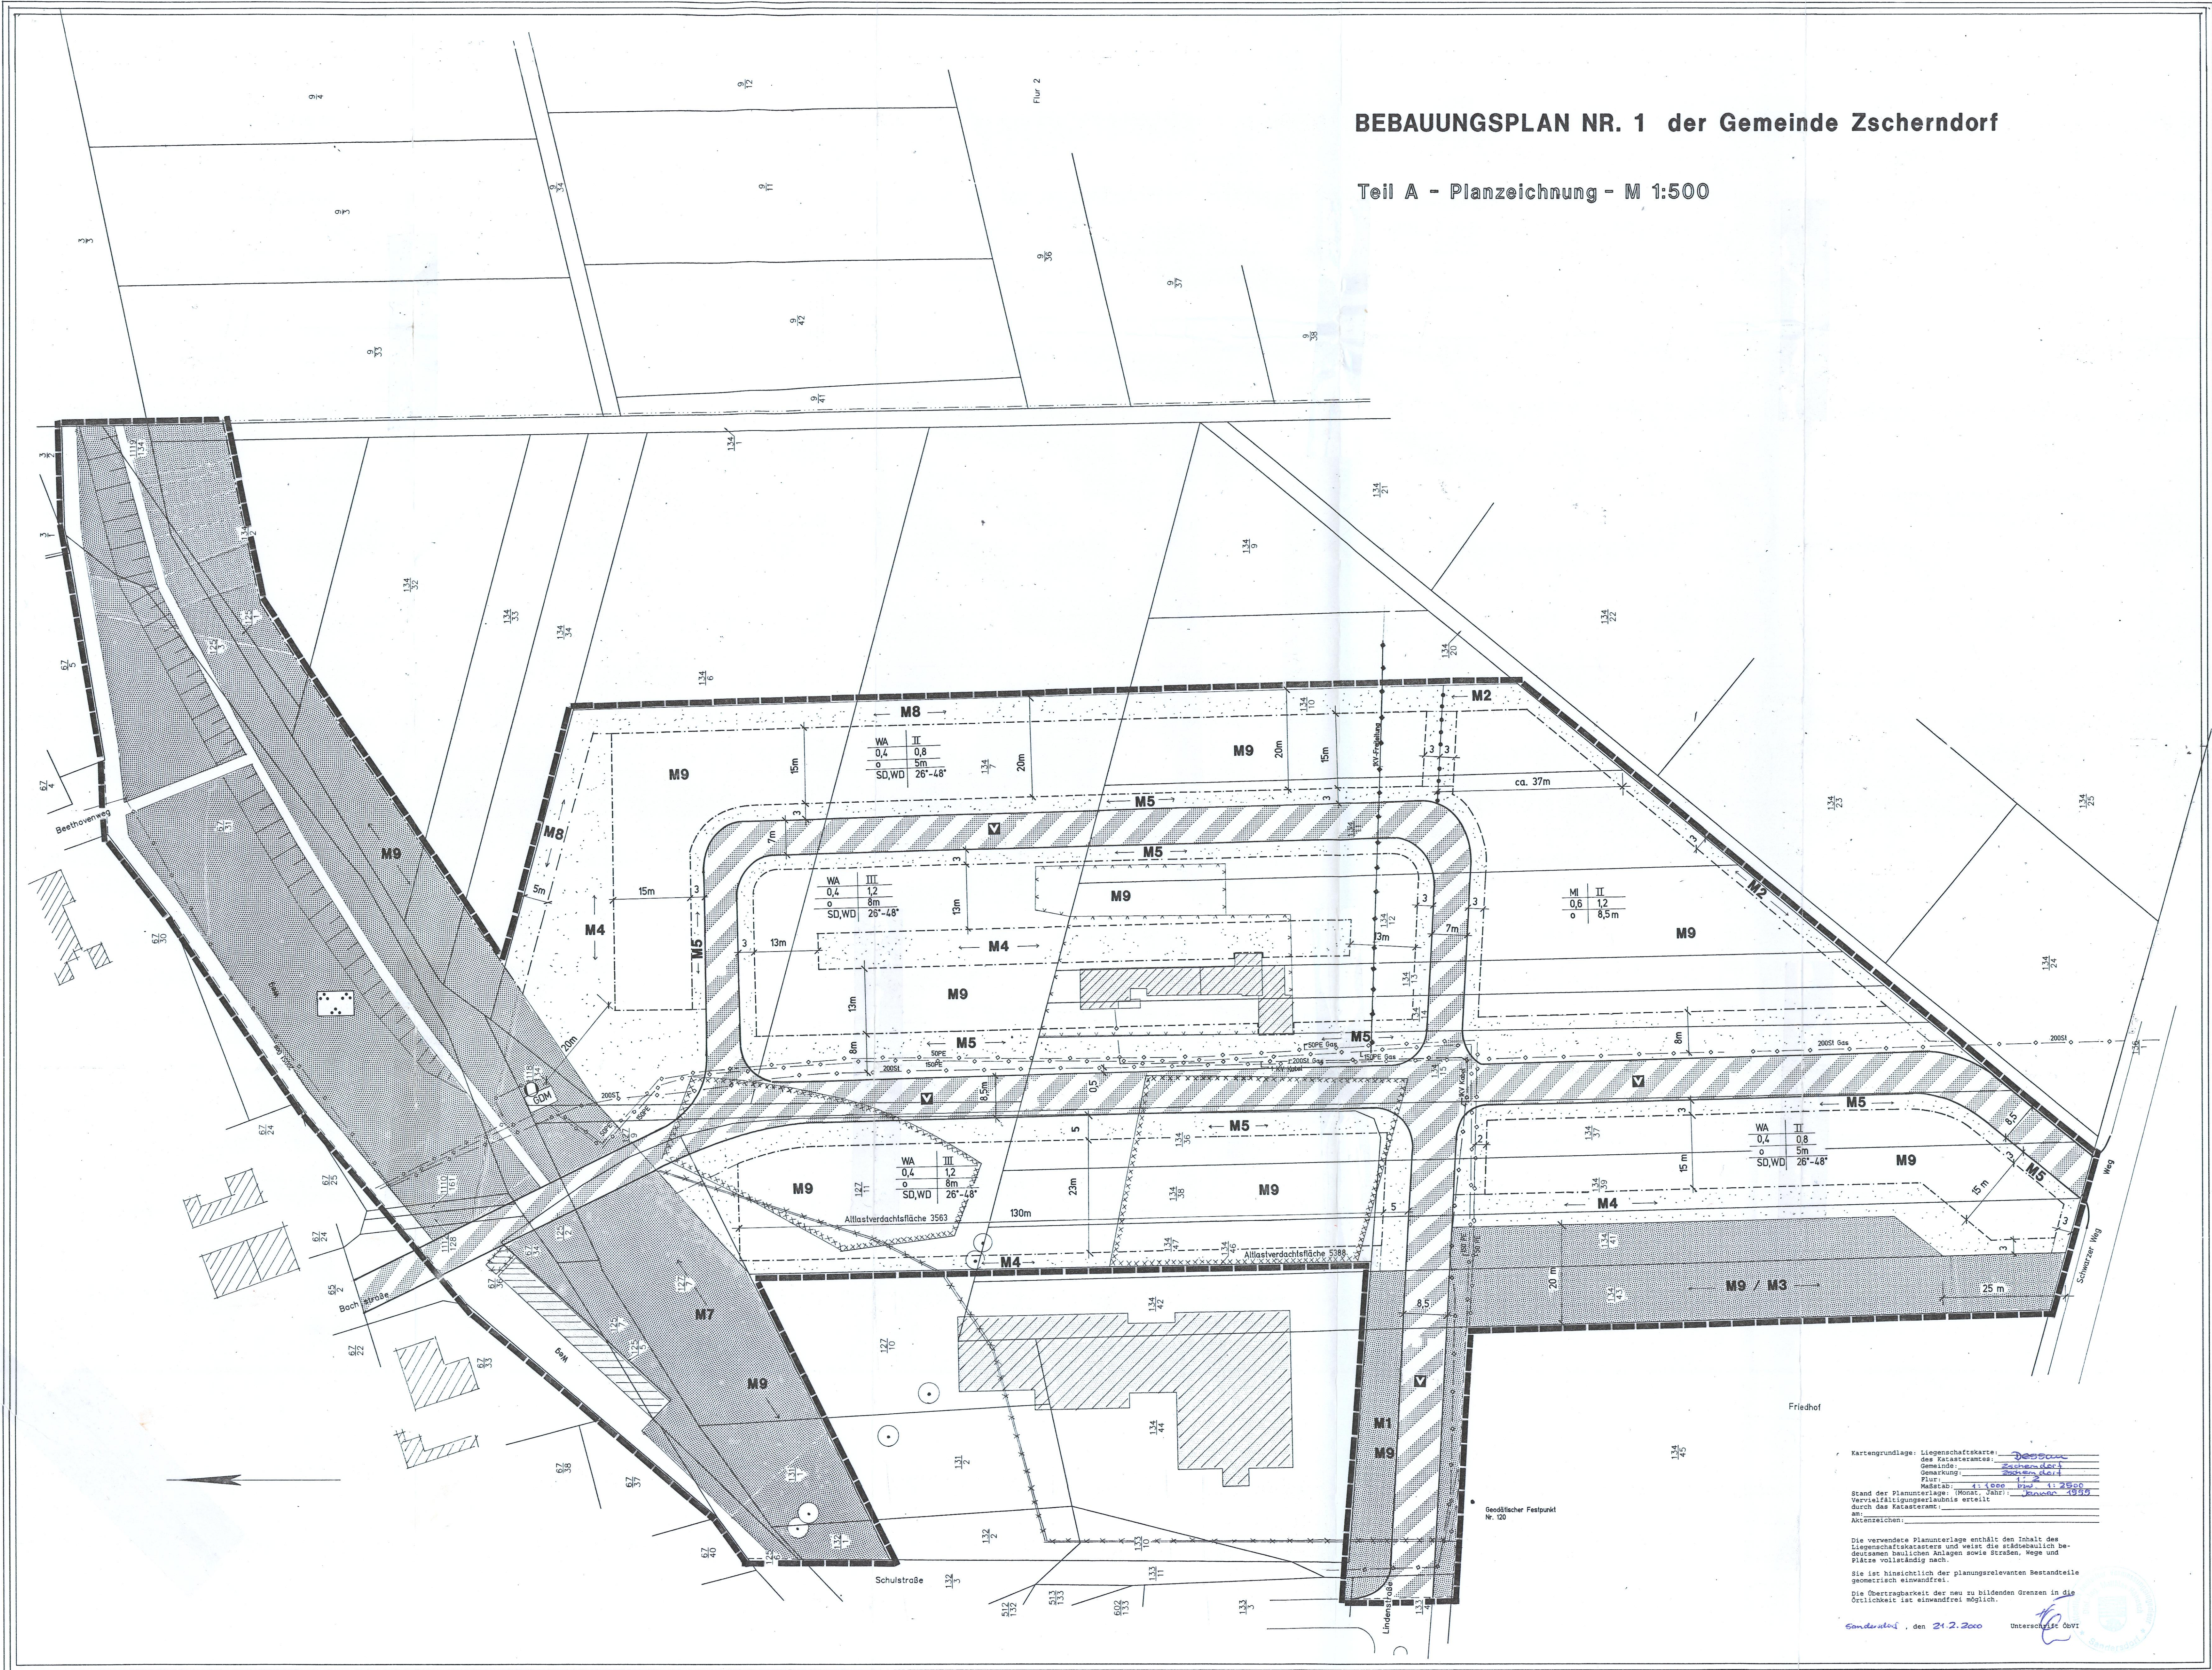

BEBAUUNGSPLAN NR. 1 der Gemeinde Zscherndorf

Teil A - Planzeichnung - M 1:500

PLANZEICHENERKLÄRUNG (nach BauNVO vom 23.01.1990 und PlanZV vom 18.12.1990)

ART DER BAULICHEN NUTZUNG

WA	Allgemeines Wohngebiet
MI	Mischgebiet

MASZ DER BAULICHEN NUTZUNG

z.B. 12	Geschossflächenzahl
z.B. 0,6	Grundflächenzahl
z.B. II	Zahl der Vollgeschosse
z.B. 8,0m	Traufhöhe

BAUWEISE, BAUGRENZE

o	offene Bauweise
---	Baugrenze

VERKEHRSLÄCHEN

	überörtliche und örtliche Hauptverkehrsstraßen
	Straßenverkehrsfläche
	Verkehrsfläche besonderer Zweckbestimmung - verkehrsberuhigter Bereich
	Gehweg

GRÜNLÄCHEN

	öffentliche Grünflächen
	öffentliche Parkanlage
	unbebaute Grundstücksfläche
	Erhaltung von Baumbestand

SONSTIGE PLANZEICHEN

	Grenze des räumlichen Geltungsbereiches
	Fluglinie
	Flurstücksgrenze
z.B. 134/7	Flurstücknummer
	Abgrenzung unterschiedlicher Nutzung
	vorhandene Gebäude
	Abbruch vorh. Gebäude
	vorh. Böschung
SD-WD	Satteldach, Walmdach
Dachzeichnung	Dachzeichnung
M1 - M9	Gründersiche Maßnahmen gem. Textlichen Festsetzungen
	Abgrenzung unterschiedlicher gründersicherer Maßnahmen

NUTZUNGSSCHABLONE

Art der baulichen Nutzung	Zahl der Vollgeschosse
Grundflächenzahl	Geschossflächenzahl
Bauweise	Traufhöhe
Dachform	Dachneigung

NACHRICHTLICHE ÜBERNAHME

	Gasversorgungsanlage
	Niederdruck- und Mitteldruckwasserversorgung (SDPE, ISDPE)
	Hochdruckwasserleitung (SDPE)
	stillegelegte Leitung (GAS)
	1KV - Kabel (MEAG)
	1KV - Freileitung (MEAG)
	Gedächtnis-Festpunkte (Lage ungenau)
	nachrichtliche Übernahme aus Allstellatabelle (nach Untersuchungsergebnis liegt keine Gefährdung vor)

TEIL B

Bauverfahrensrechtlich - anlagenrechtliche Festsetzungen

1. Dachform, Dachneigung
Zugelassen sind Betondach, Walddach und Krüppelwalddach. Die Dachneigung ist zulässig 24° bis 40°. Abwärtss mit dem Dachneigung ist der Neigung des Dachziegels zu überlassen.
2. Antennen
Private Antennenanlagen oder die Bauanlage von Freileitungen sind zulässig.
3. Gehweg/Stellplätze
Als Gehweg ist der Gehweg für Fußgänger und als Stellplatz ist der Stellplatz für Kraftfahrzeuge zu verstehen.

Gründersiche Festsetzungen

1. Art und Maß der baulichen Nutzung (§ 9 BauNVO, § 23 (1) BauNVO)
Das Baugelände "An der Langen Liebe" ist nach § 4 BauNVO als "Allgemeines Wohngebiet" und nach § 6 BauNVO als "Mischgebiet" zu bezeichnen.
2. Bauweise, Baugrenze
Die Bauweise ist nach § 4 BauNVO als "offene Bauweise" zu bezeichnen.
3. Verkehrsflächen
Die Verkehrsflächen sind nach § 4 BauNVO zu bezeichnen.
4. Grünflächen
Die Grünflächen sind nach § 4 BauNVO zu bezeichnen.
5. Sonstige Planzeichen
Die Sonstigen Planzeichen sind nach § 4 BauNVO zu bezeichnen.

Gebäude und Pflanzenliste

Gebäude	Pflanzenliste
M1	Grünfläche
M2	Grünfläche
Verfahrensrechtliche

1. Aufstellung aufgrund der Aufstellungsbeschlüsse des Gemeinderates vom 26.05.1992.
2. Von der frühzeitigen Öffentlichkeitsbeteiligung nach § 1 Abs. 1 Satz 1 BauNVO und der frühzeitigen Öffentlichkeitsbeteiligung nach § 2 (2) BauNVO vom 17.05.1992.
3. Die von der Planung betroffenen Träger öffentlicher Belange sind mit Schreiben vom 26.05.1992 in Kenntnis gesetzt worden.
4. Der Gemeinderat hat am 17.05.1992 den Entwurf des Bebauungsplanes mit Begründung beschlossen.
5. Die Entwürfe des Bebauungsplanes, bestehend aus der Planzeichnung (Teil A) und dem Text (Teil B) mit bauplanrechtlichen Festsetzungen, sind am 26.05.1992 im Rathaus der Gemeinde Zscherndorf ausgestellt worden.
6. Der Gemeinderat hat am 17.05.1992 den Entwurf des Bebauungsplanes mit Begründung beschlossen.
7. Der Bebauungsplan, bestehend aus der Planzeichnung (Teil A) und dem Text (Teil B) mit bauplanrechtlichen Festsetzungen, ist am 26.05.1992 im Rathaus der Gemeinde Zscherndorf ausgestellt worden.
8. Der Gemeinderat hat am 26.05.1992 die Aufhebung des Bebauungsplanes beschlossen.
9. Die überarbeiteten Entwürfe des Bebauungsplanes, bestehend aus der Planzeichnung (Teil A) und dem Text (Teil B) mit bauplanrechtlichen Festsetzungen, sind am 26.05.1992 im Rathaus der Gemeinde Zscherndorf ausgestellt worden.
10. Die von der Planung betroffenen Träger öffentlicher Belange sind mit Schreiben vom 26.05.1992 in Kenntnis gesetzt worden.
11. Der Gemeinderat hat am 26.05.1992 den Entwurf des Bebauungsplanes mit Begründung beschlossen.
12. Der Gemeinderat hat am 26.05.1992 die Änderung des Bebauungsplanes beschlossen.
13. Die Entwürfe des Bebauungsplanes, bestehend aus der Planzeichnung (Teil A) und dem Text (Teil B) mit bauplanrechtlichen Festsetzungen, sind am 26.05.1992 im Rathaus der Gemeinde Zscherndorf ausgestellt worden.

14. Die von der Planung betroffenen Träger öffentlicher Belange sind mit Schreiben vom 26.05.1992 in Kenntnis gesetzt worden.
15. Der Gemeinderat hat am 26.05.1992 den Entwurf des Bebauungsplanes mit Begründung beschlossen.
16. Der Bebauungsplan, bestehend aus der Planzeichnung (Teil A) und dem Text (Teil B) mit bauplanrechtlichen Festsetzungen, ist am 26.05.1992 im Rathaus der Gemeinde Zscherndorf ausgestellt worden.
17. Der Gemeinderat hat am 26.05.1992 die Änderung des Bebauungsplanes beschlossen.
18. Die Entwürfe des Bebauungsplanes, bestehend aus der Planzeichnung (Teil A) und dem Text (Teil B) mit bauplanrechtlichen Festsetzungen, sind am 26.05.1992 im Rathaus der Gemeinde Zscherndorf ausgestellt worden.
19. Die von der Planung betroffenen Träger öffentlicher Belange sind mit Schreiben vom 26.05.1992 in Kenntnis gesetzt worden.
20. Der Gemeinderat hat am 26.05.1992 den Entwurf des Bebauungsplanes mit Begründung beschlossen.
21. Der Bebauungsplan, bestehend aus der Planzeichnung (Teil A) und dem Text (Teil B) mit bauplanrechtlichen Festsetzungen, ist am 26.05.1992 im Rathaus der Gemeinde Zscherndorf ausgestellt worden.
22. Die Genehmigung dieser Bebauungsplanung, bestehend aus der Planzeichnung (Teil A) und dem Text (Teil B) mit bauplanrechtlichen Festsetzungen, ist am 26.05.1992 im Rathaus der Gemeinde Zscherndorf ausgestellt worden.
23. Die Bebauungsplanung wurde durch den Gemeinderat der Gemeinde Zscherndorf genehmigt.
24. Die Bebauungsplanung, bestehend aus der Planzeichnung (Teil A) und dem Text (Teil B) mit bauplanrechtlichen Festsetzungen, ist am 26.05.1992 im Rathaus der Gemeinde Zscherndorf ausgestellt worden.
25. Die Erstellung der Bebauungsplanung des Bebauungsplanes sowie die Erstellung der Planzeichnung (Teil A) und des Text (Teil B) mit bauplanrechtlichen Festsetzungen, ist am 26.05.1992 im Rathaus der Gemeinde Zscherndorf ausgestellt worden.

URSCHRIFT

BEBAUUNGSPLAN NR. 1 der Gemeinde Zscherndorf	
Baugebiet "An der Langen Liebe"	
SATZUNG mit bauplanrechtlichen und gründerischen Festsetzungen	
Gemeinde:	Gemeinde Zscherndorf
Entwurf:	Thema & Spärlfeld
Bearbeitung:	Architekten und Ingenieure
Entwurf:	Emil-Abderhalden-Strasse 45
Bearbeitung:	06108 Halle/Saale
M 1: 500	