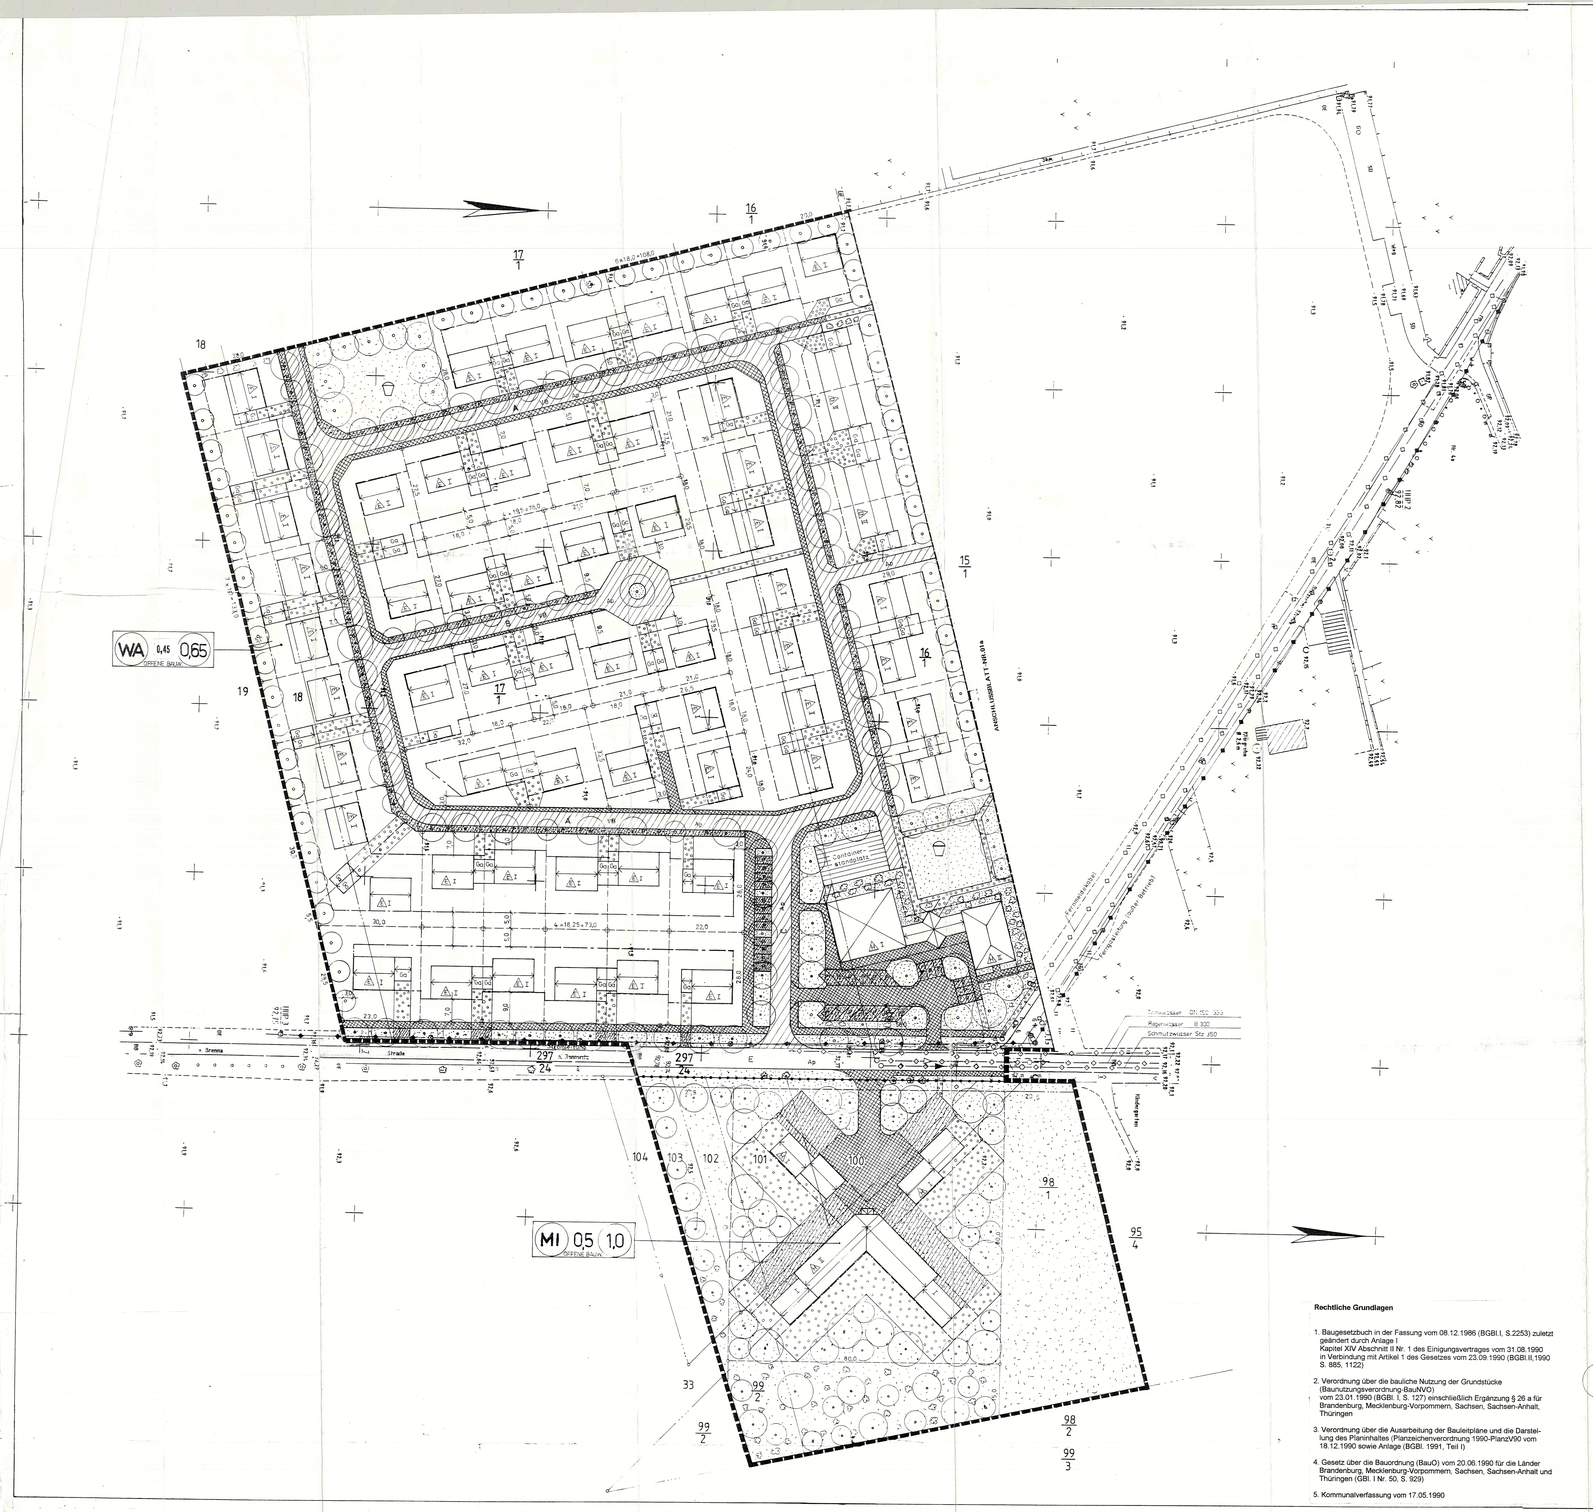
WA 0,45 0,65
OFFENE BAUW.
MI 0,5 1,0
OFFENE BAUW.
Straße
Strecke
Fernwasser DN 100 JGS
Regenwasser B 300
Schmutzwasser Stz 250
Fernmeldekabel
Fernwärmeleitung (außer Betrieb)
