



1:500

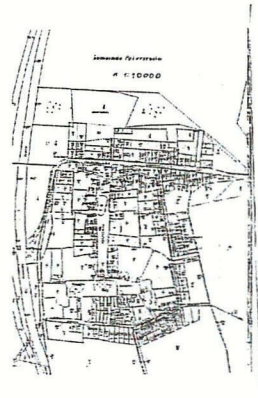

	Grenze des räumlichen Geltungsbereichs
	Baugrenze
	Grundflächenbreite
	Verkehrsröhren
	Kantengänge in m
	Grundflächenanteil (GFA)
	Gesamtdflächenanteil (GFA _g)
	Straßenmaße
	Weitmaße
	Volpassemaße
	Offene Bauweise
	Doppelhäuser
	Einzelhäuser
	Reiner Wohngebiet
	Straßenfeld

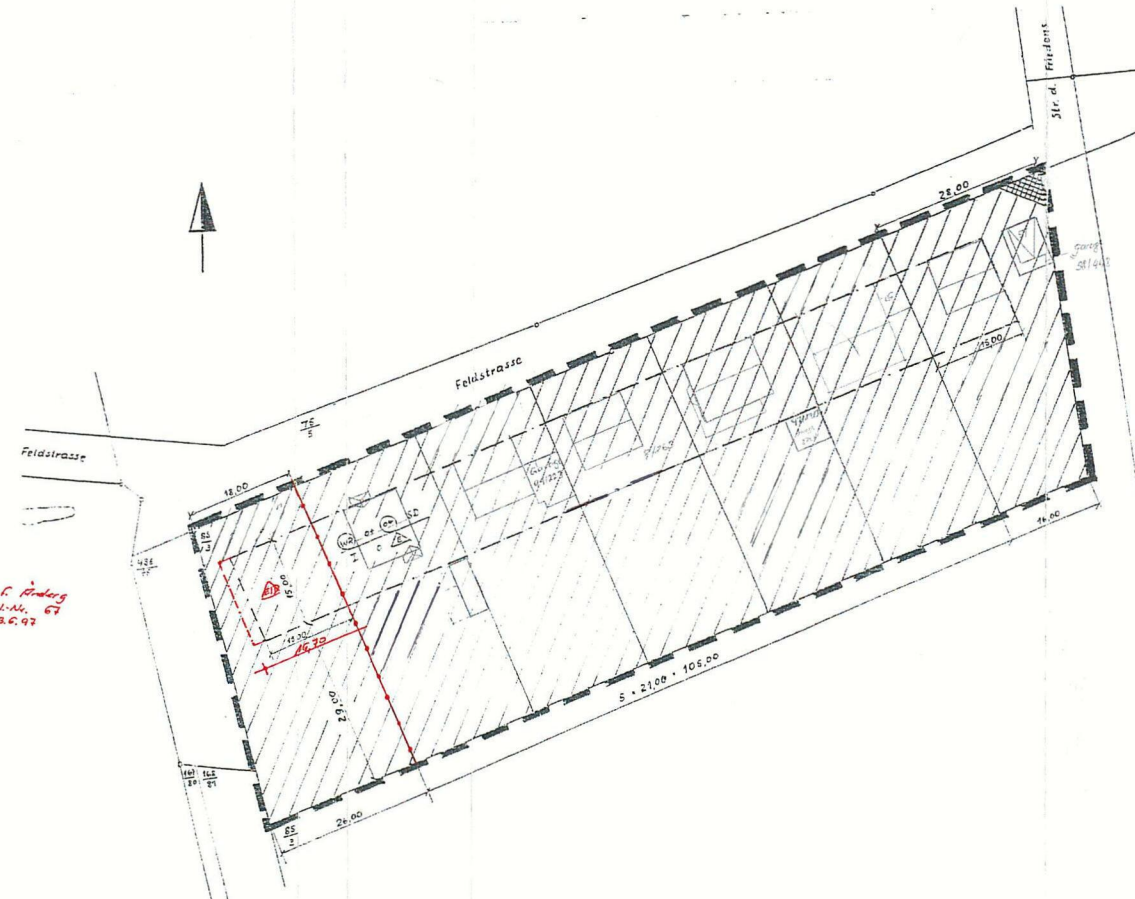

— 1. einf. Rinderg
Zoschl.-Nr. 67
v. 23.6.97



1. Die zur Raumordnung dienende Festlegung des Bereiches ist
 2. der
 3. der
























Aufgrund des § 10 des Baugesetzbuches in der Fassung vom 8. Dezember 1986, zuletzt geändert durch das Investitionserleichterungs- und Wohnbaulandgesetz vom 22.04.1993 und § 83 Bauordnung wird nach Beschlußfassung durch die Gemeindevertretung vom 08.03.1994 Beschluß Nr. 132/94 und mit Genehmigung der höheren Verwaltungsbehörde folgende Satzung über den Bebauungsplan bestehend aus Planzeichnung (Teil A) und dem Text (Teil B) erlassen:

- Baugesetzbuch in der Fassung vom 08.12.1966, der Änderung vom 20.07.1988, sowie der Ergänzung zum Einigungsvertrag § 246 a
- Baumnutzungsverordnung vom 23.01.1990 (HVO)
- Bauordnung vom 20.07.1990 (DOR GB1. 1/50)
- Beschluß der Gemeinde zur Bebauung
- Standortberatung
- Entwurf des Flächennutzungsplanes
(Der Flächennutzungsplan befindet sich noch in der Bearbeitung.)
- Maßnahmenesetz zum Baugesetzbuch vom 28.04.1993

Die Bebauungsfläche Feldstraße Ost befindet sich im Landkreis
Bitterfeld in Petersroda am südöstlichen Ortsrand.
Dazu gehören die Flurstücke der Flur 4:
85/3.
Die Gesamtfläche beträgt 0,75 ha.

3.1. Art der baulichen Nutzung
Entsprechend 4. Bau-NVO § 3 wird reines Wohngebiet (WR) festgelegt.

3.2.1. Grundflächenzahl (GRZ)
Für das gesamte Bebauungsgebiet wird 0,4 festgelegt.

Für das gesamte Bebauungsgebiet wird 0,4 festgelegt.

3.3. Bauweise

- Länge des Hauptbaukörpers parallel zur Straße max. 14,0 m.

3.4. Niederschlagswasser ↘ 4,6m geändert mit Bescheid 67 v. 23.6.97


Die Müllentsorgung erfolgt über Abfallbehälter, die auf jedem Grundstück so zu lagern sind, daß sie nicht von der Straße aus sichtbar sind.

Die Feldstraße ist von ihrer Funktion her eine Sammelstraße und wird im B-Plan nicht gesondert ausgewiesen. Mit der direkten Angrenzungen an den Straßenbereich sind die Grundstücke diese Planes verkehrsmäßig erschlossen.

Die privaten Hausgärten sind mit heimischen gebietstypischen Gehölzarten zu bepflanzen. Auf jede angefangene 200 m² Fläche wird mindestens 1 Baum orientiert.

Sichtfelder sind von baulichen Anlagen, Bepflanzungen und Absperrungen über 1 m Straßenhöhe freizuhalten; zugelassen werden Bäume als Hochstämme, die auf 2,8 m über Gelände ausgesteet sind.


Garagen müssen mit ihren Einfahrtstoren mindestens 5 m hinter der Straßenbegrenzungslinie liegen.

Die Einfriedung entlang der öffentlichen Verkehrsflächen ist auf oder hinter der vorderen Grundstücksgrenze und deren geradliniger Ver-

Für seitliche und rückwärtige Einfriedungen sind Maschendrahtzäune mit Stahlrohrstützen bis max. 1 m Höhe zugelassen.

Innerhalb der Parzelle dürfen Geländeerhebungen bzw. Geländeabtragungen nur von + 1,2 m bis - 1,0 m vorgenommen werden. Das gilt nicht für die Unterkellerung des Hauptgebäudes.

Die Dacheindeckungen sind mit roten Ziegeln auszuführen. Dachfenster sind als Schrägen oder Dachflächenfenster auszubilden. Die Firstrichtung

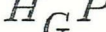Feldstraße Ost Petersroda Landkreis Bitterfeld			
Bebauungsplan mit örtlichen Bauvorschriften		HYDRO GEO PLAN CONSULT GmbH	
Maßstab : 1:500	Plan-Nr. : 02 / 63	Datum : 14.01.1994	Im IndustriePark Wölfen Puschkeplatz 1 05786 Wölfen Tel.: 03464/(65)6098
Entwurf : Wehmann	genehmigt : Wehmann	geprüft : Schwendke	Büro Dessau: Rheinststraße 44 05846 Dessau Tel.: 0340/618171