


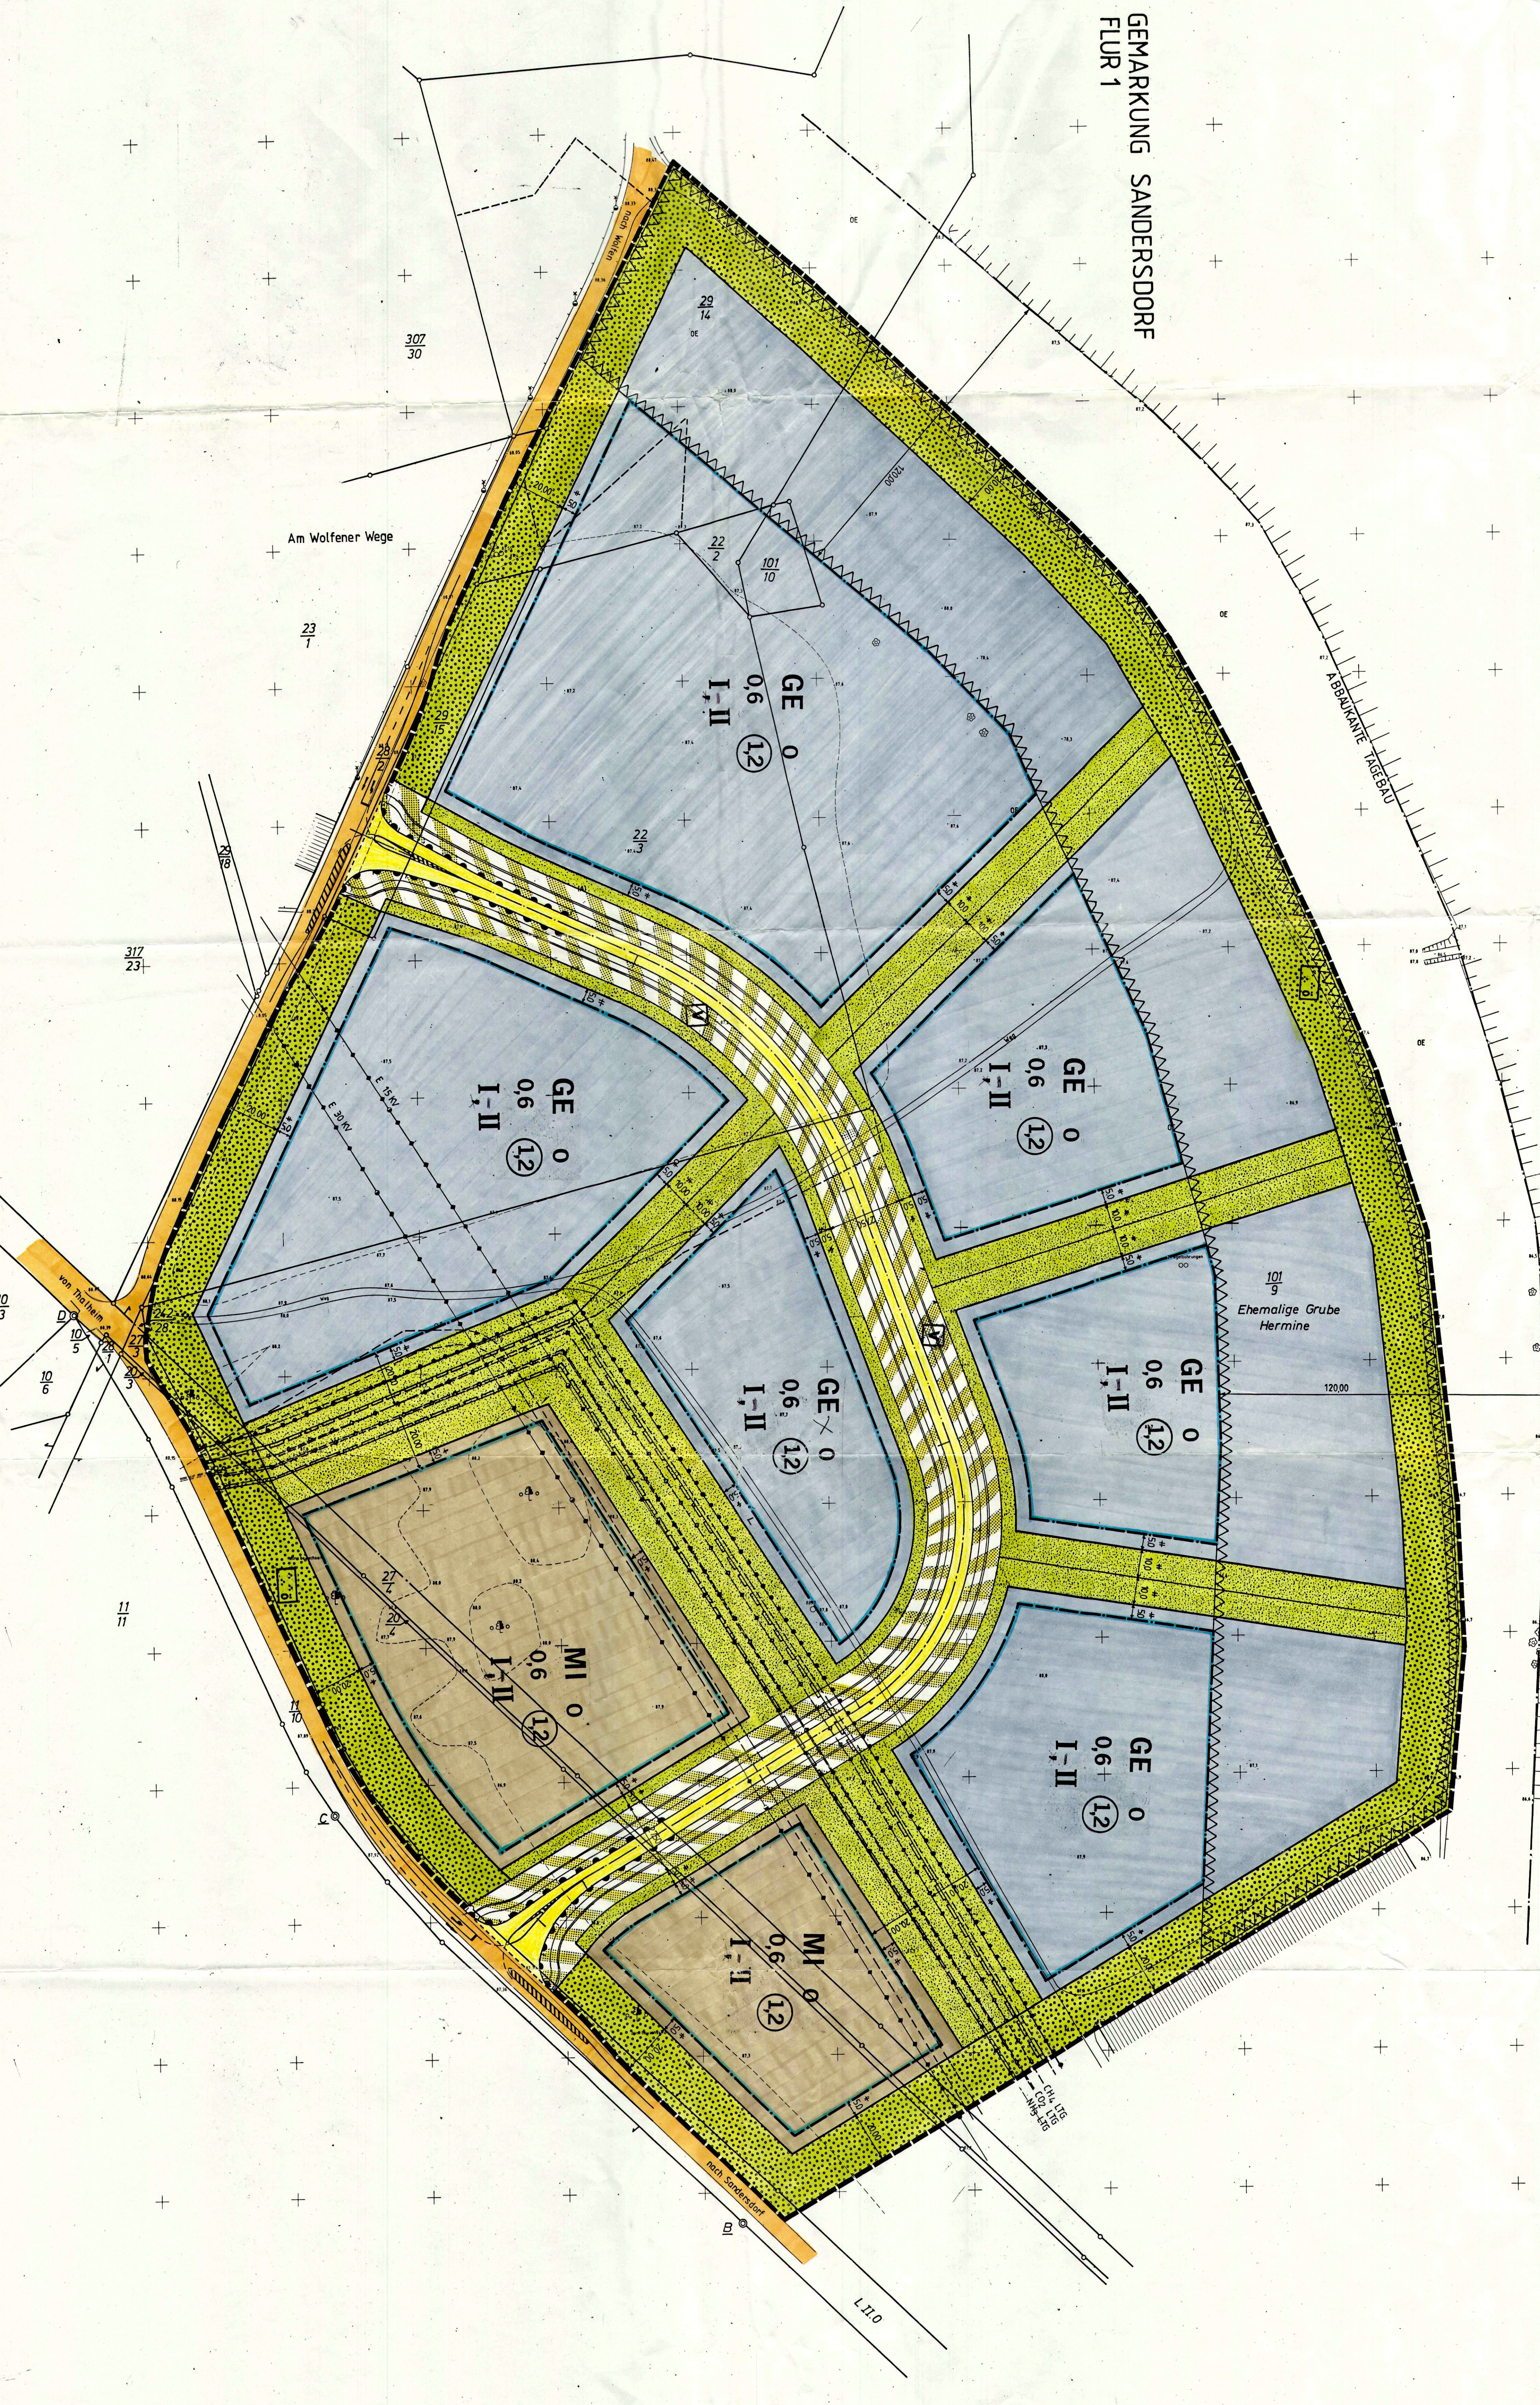


PLANZEICHENERKLÄRUNG




TEIL B



Textliche Satzung

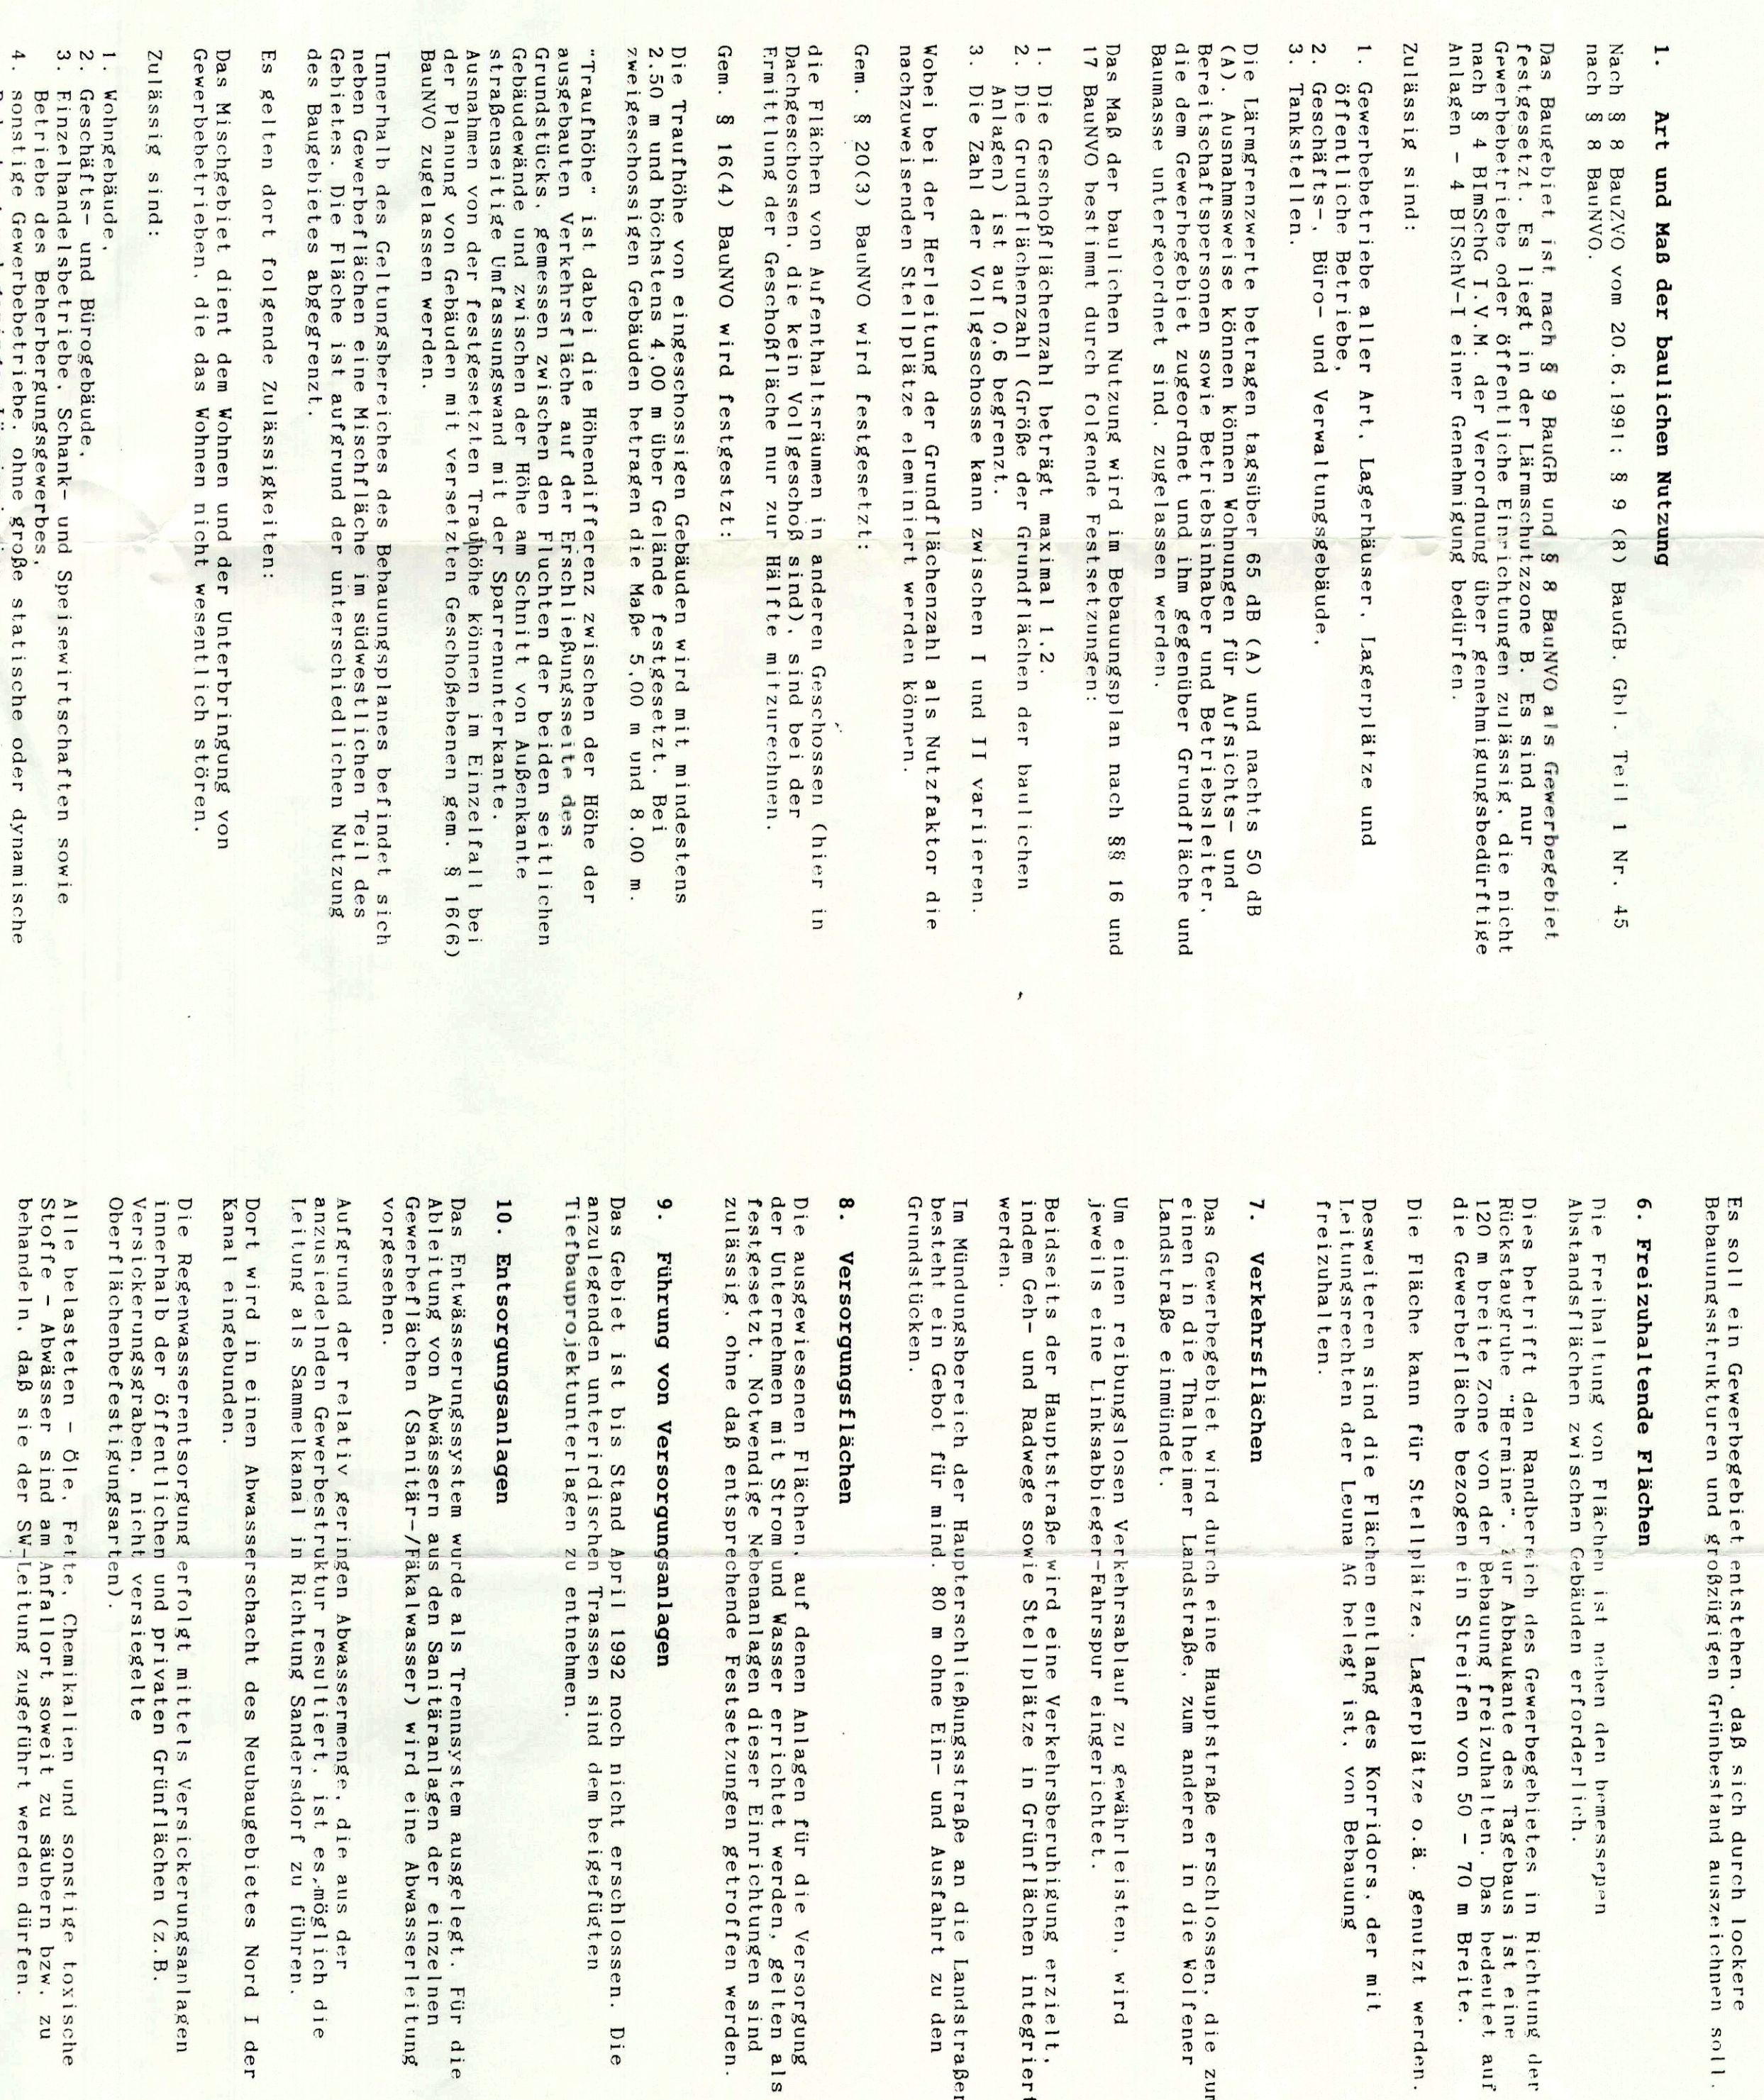


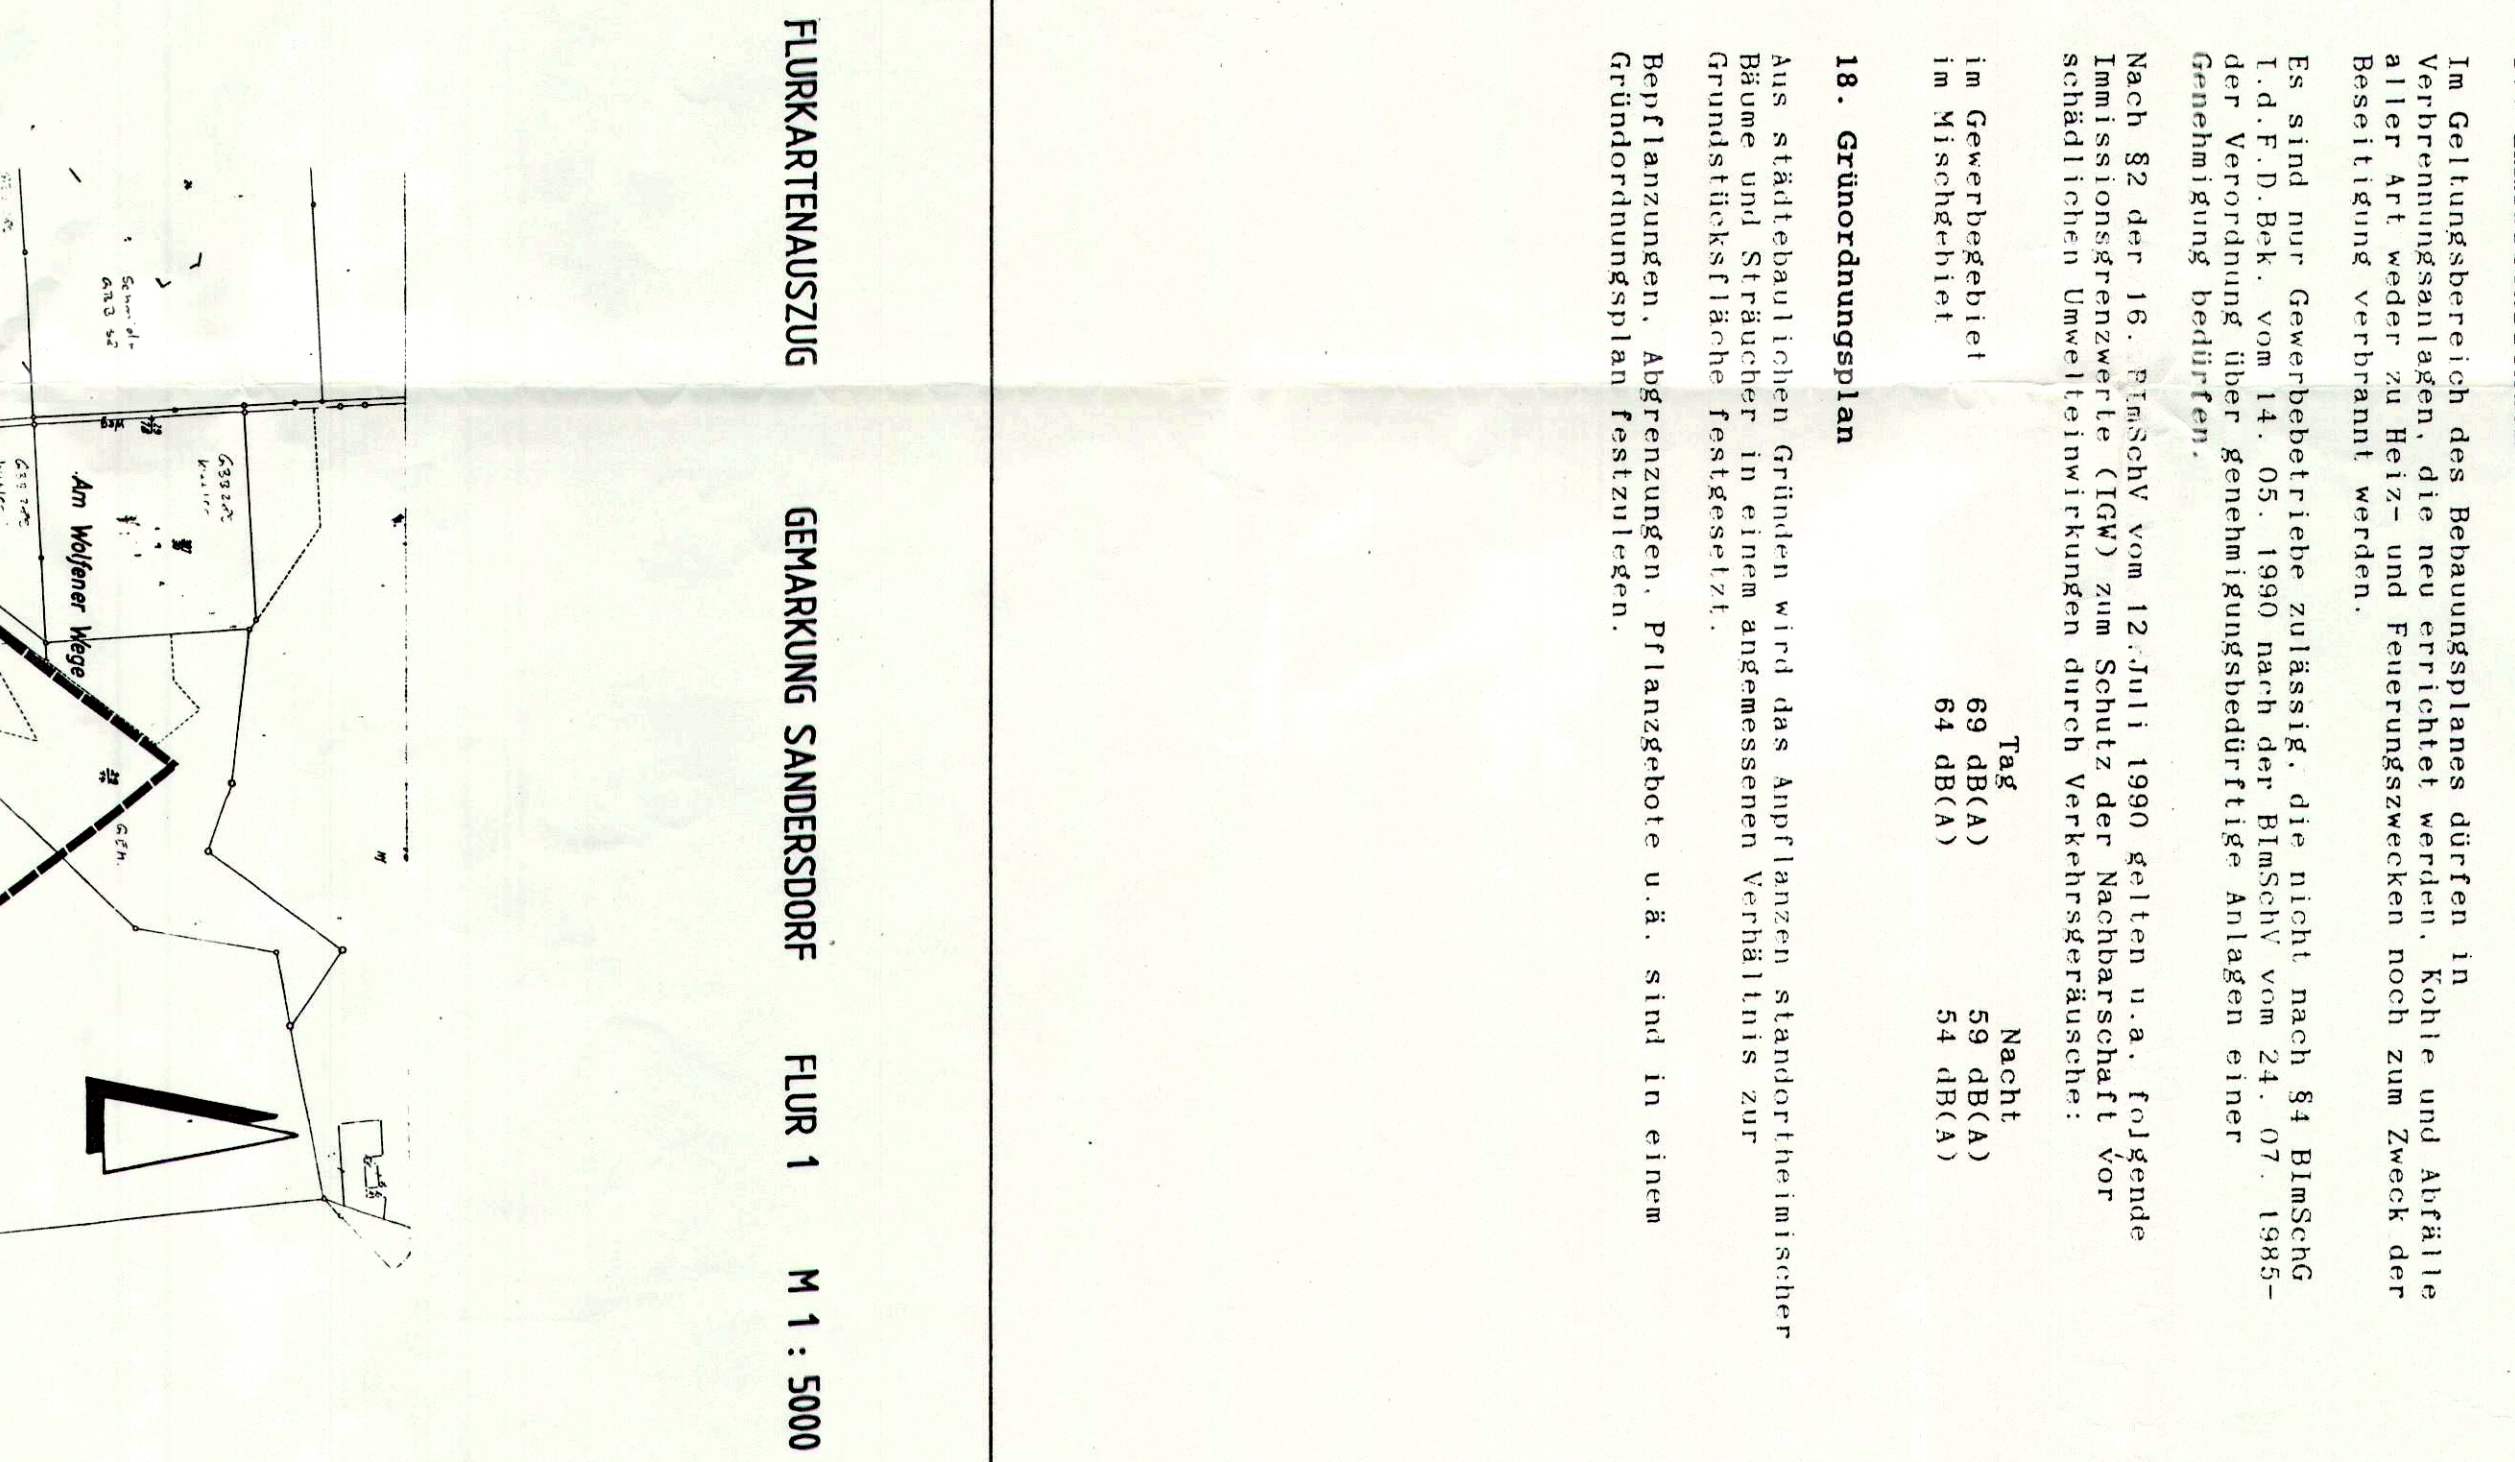

LAG

