


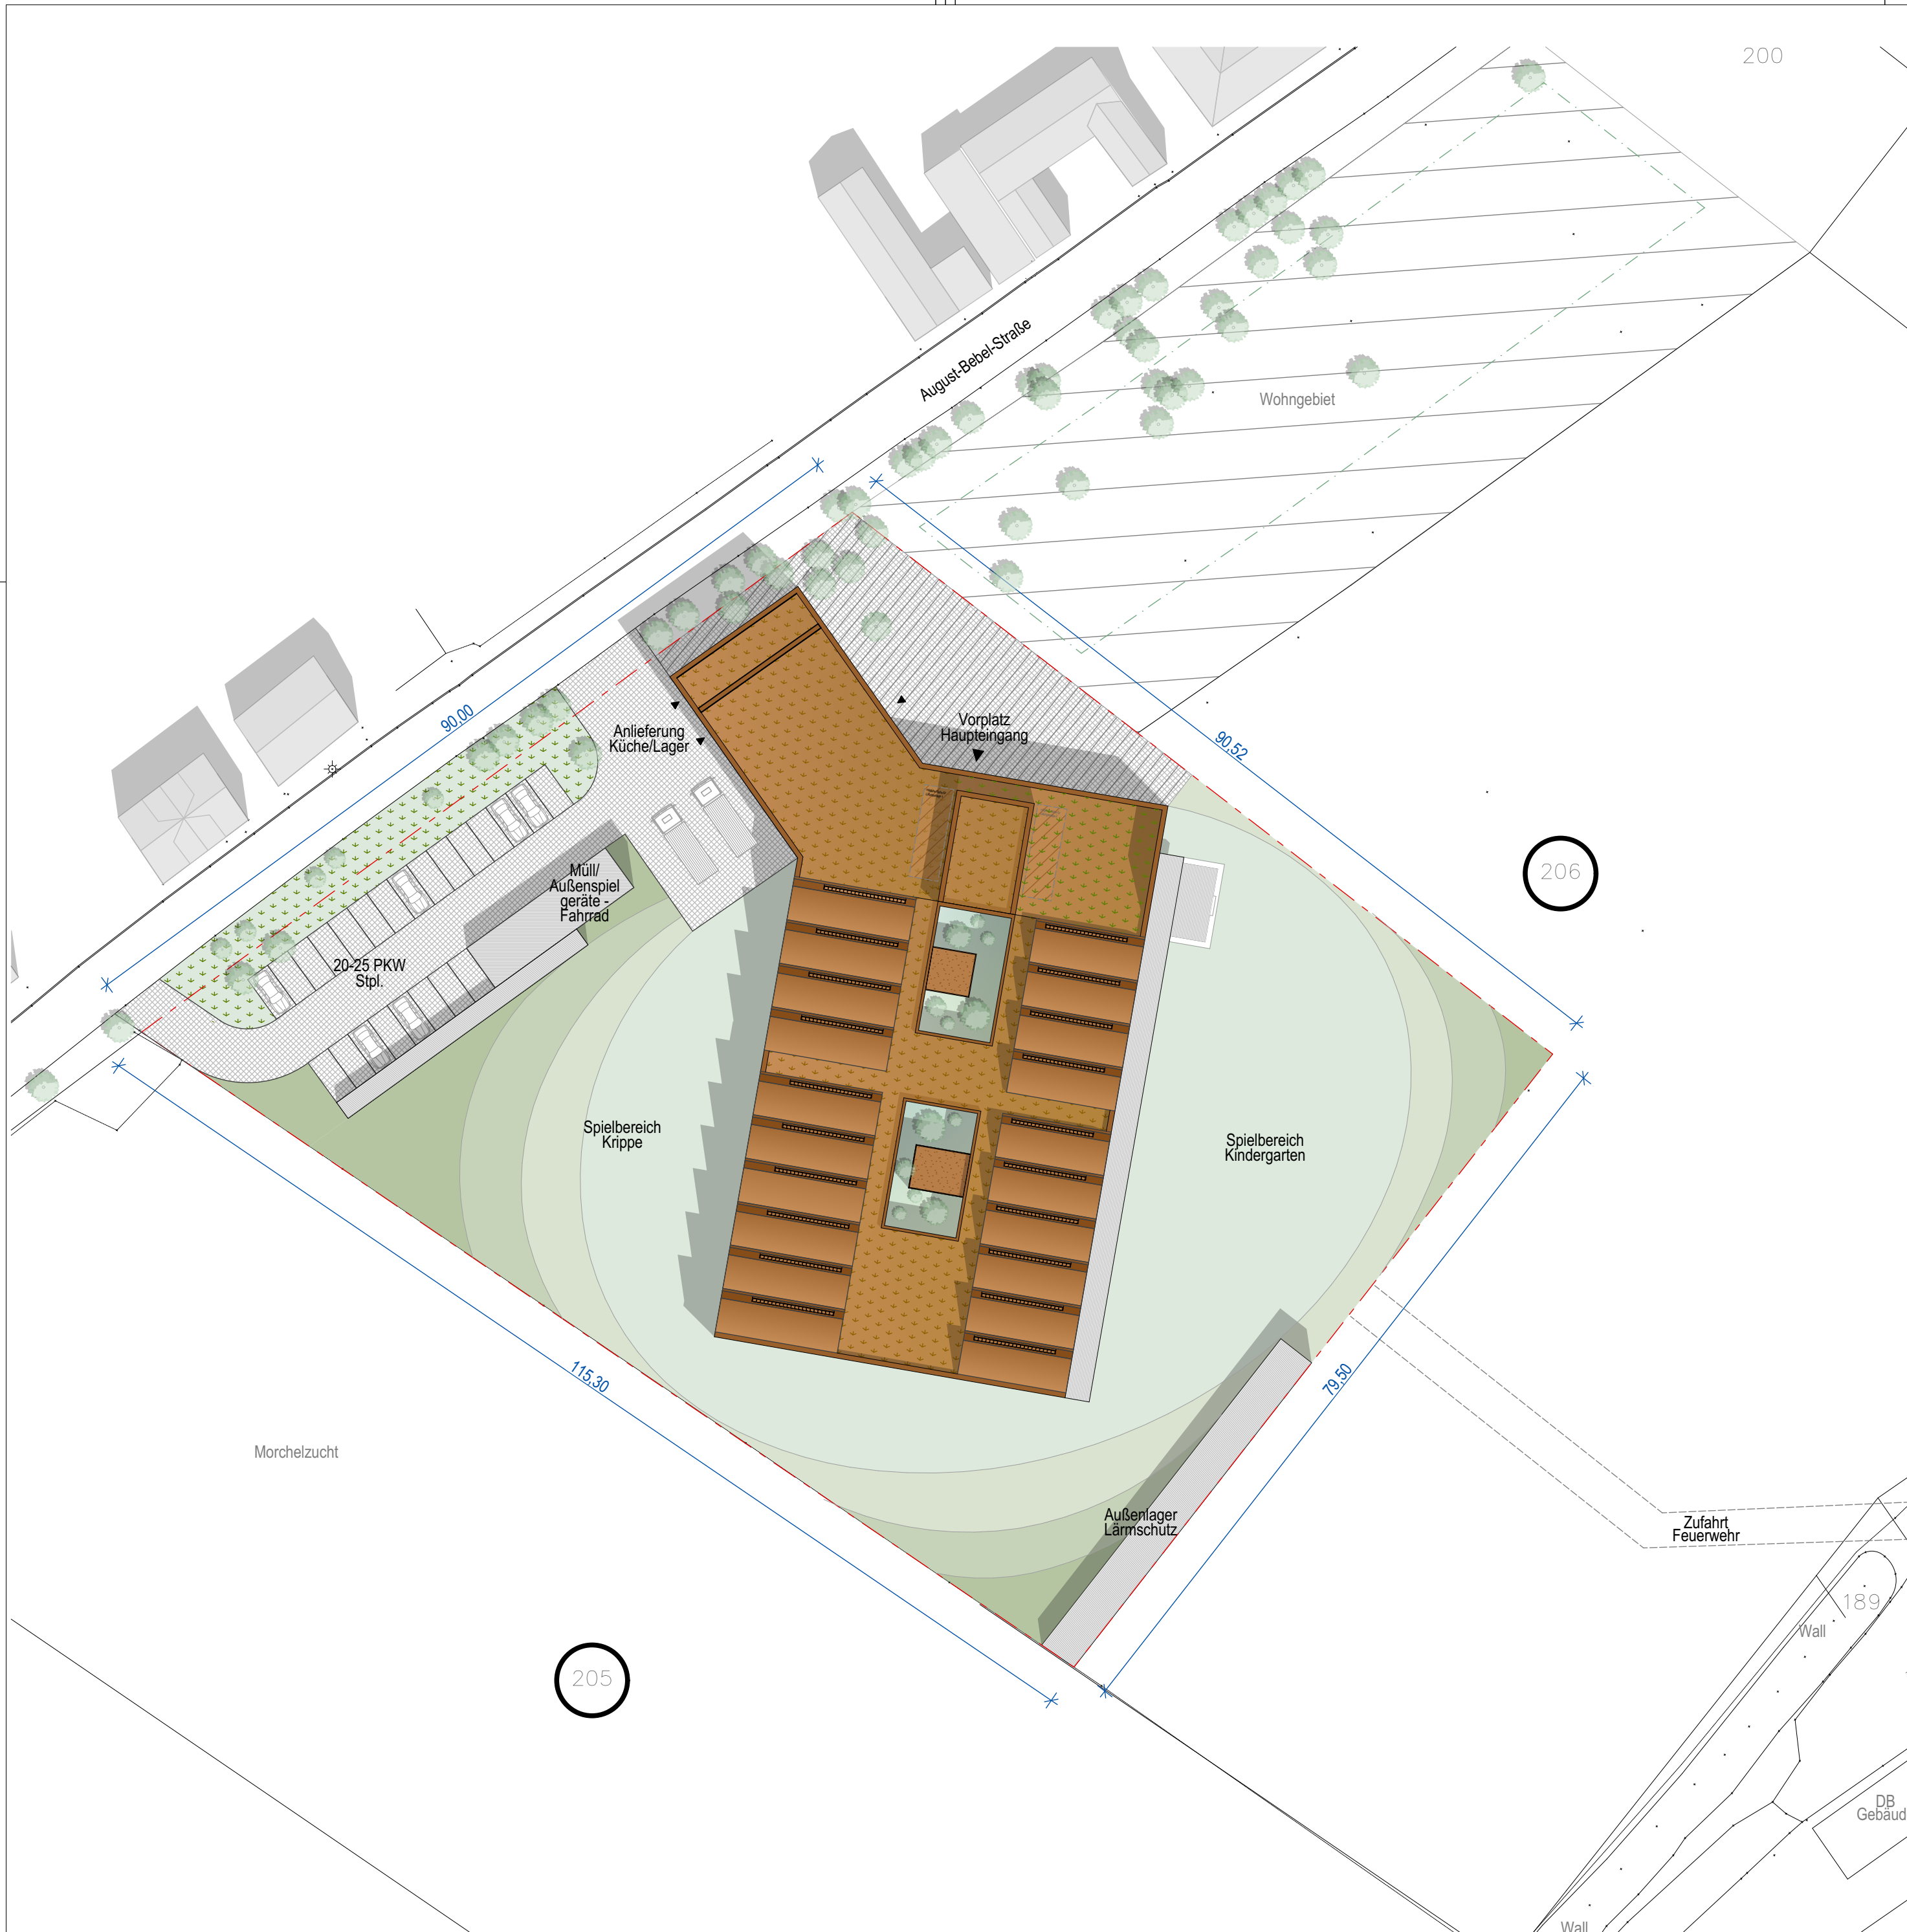


Höhenbezug: ± 0,00 = 92,60 m ü. DHHN

Vorhaben
'Kita der Zukunft'
August-Bebel-Straße, 06809 Sandersdorf-Brehna OT Roitzsch

Lageplan

Vorabzug

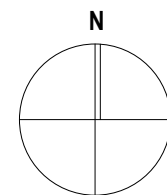

Bauherr		Stempel	Datum
Stadt Sandersdorf-Brehna			
Bahnhofstraße 2		Unterschrift	
06792 Sandersdorf-Brehna			
Architekt	Stempel	Datum	
Schettler & Partner PartGmbB			
Architekten Stadtplaner Ingenieure	Tel: + 49 (0) 36 43 81 56-40		Unterschrift
Steubenstraße 15a, 99423 Weimar	eMail: buero@schettlerpartner.de		
Fachplaner	Stempel	Datum	
		Unterschrift	
Behörde/Firma	Stempel	Datum	
		Unterschrift	
Dateiname	Ausgabedatum	Projektkenner	
220617_ROI_KITA_VP.pln	22.06.2022	ROI_KITA	
Inhalt	Plannummer		
Lageplan Dachaufsicht	0120		
-	Maßstab		
-	1:500		
Leistungsphase	Code	Index	
Vorplanung	AR_2_LP_10_1_		

Plan nur zur Information